



東京都市計画地区計画鎌田前耕地地区地区計画 位置図

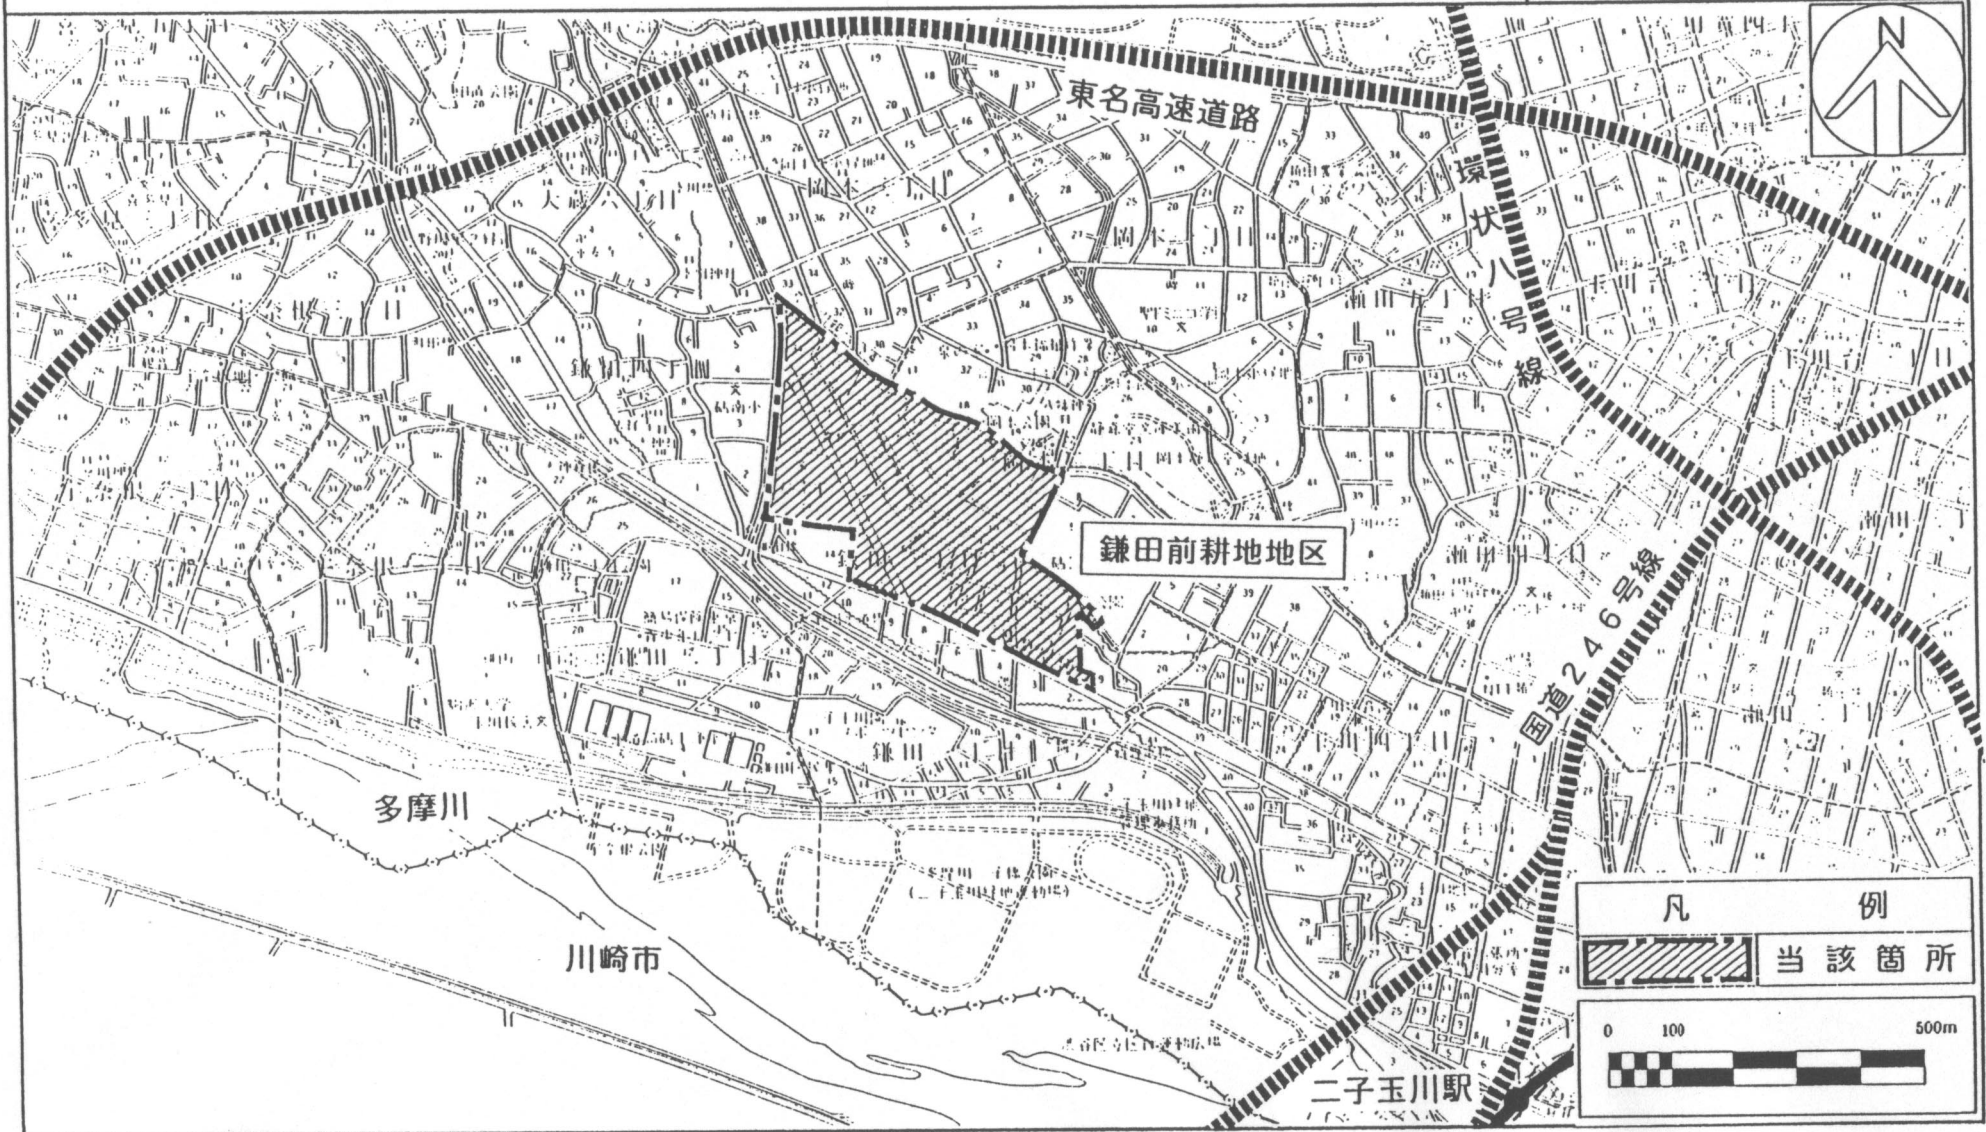

東京都市計画地区計画 鎌田前耕地地区地区計画計画図 (世田谷区決定)

世田谷区鎌田三丁目及び
岡本二丁目各地内

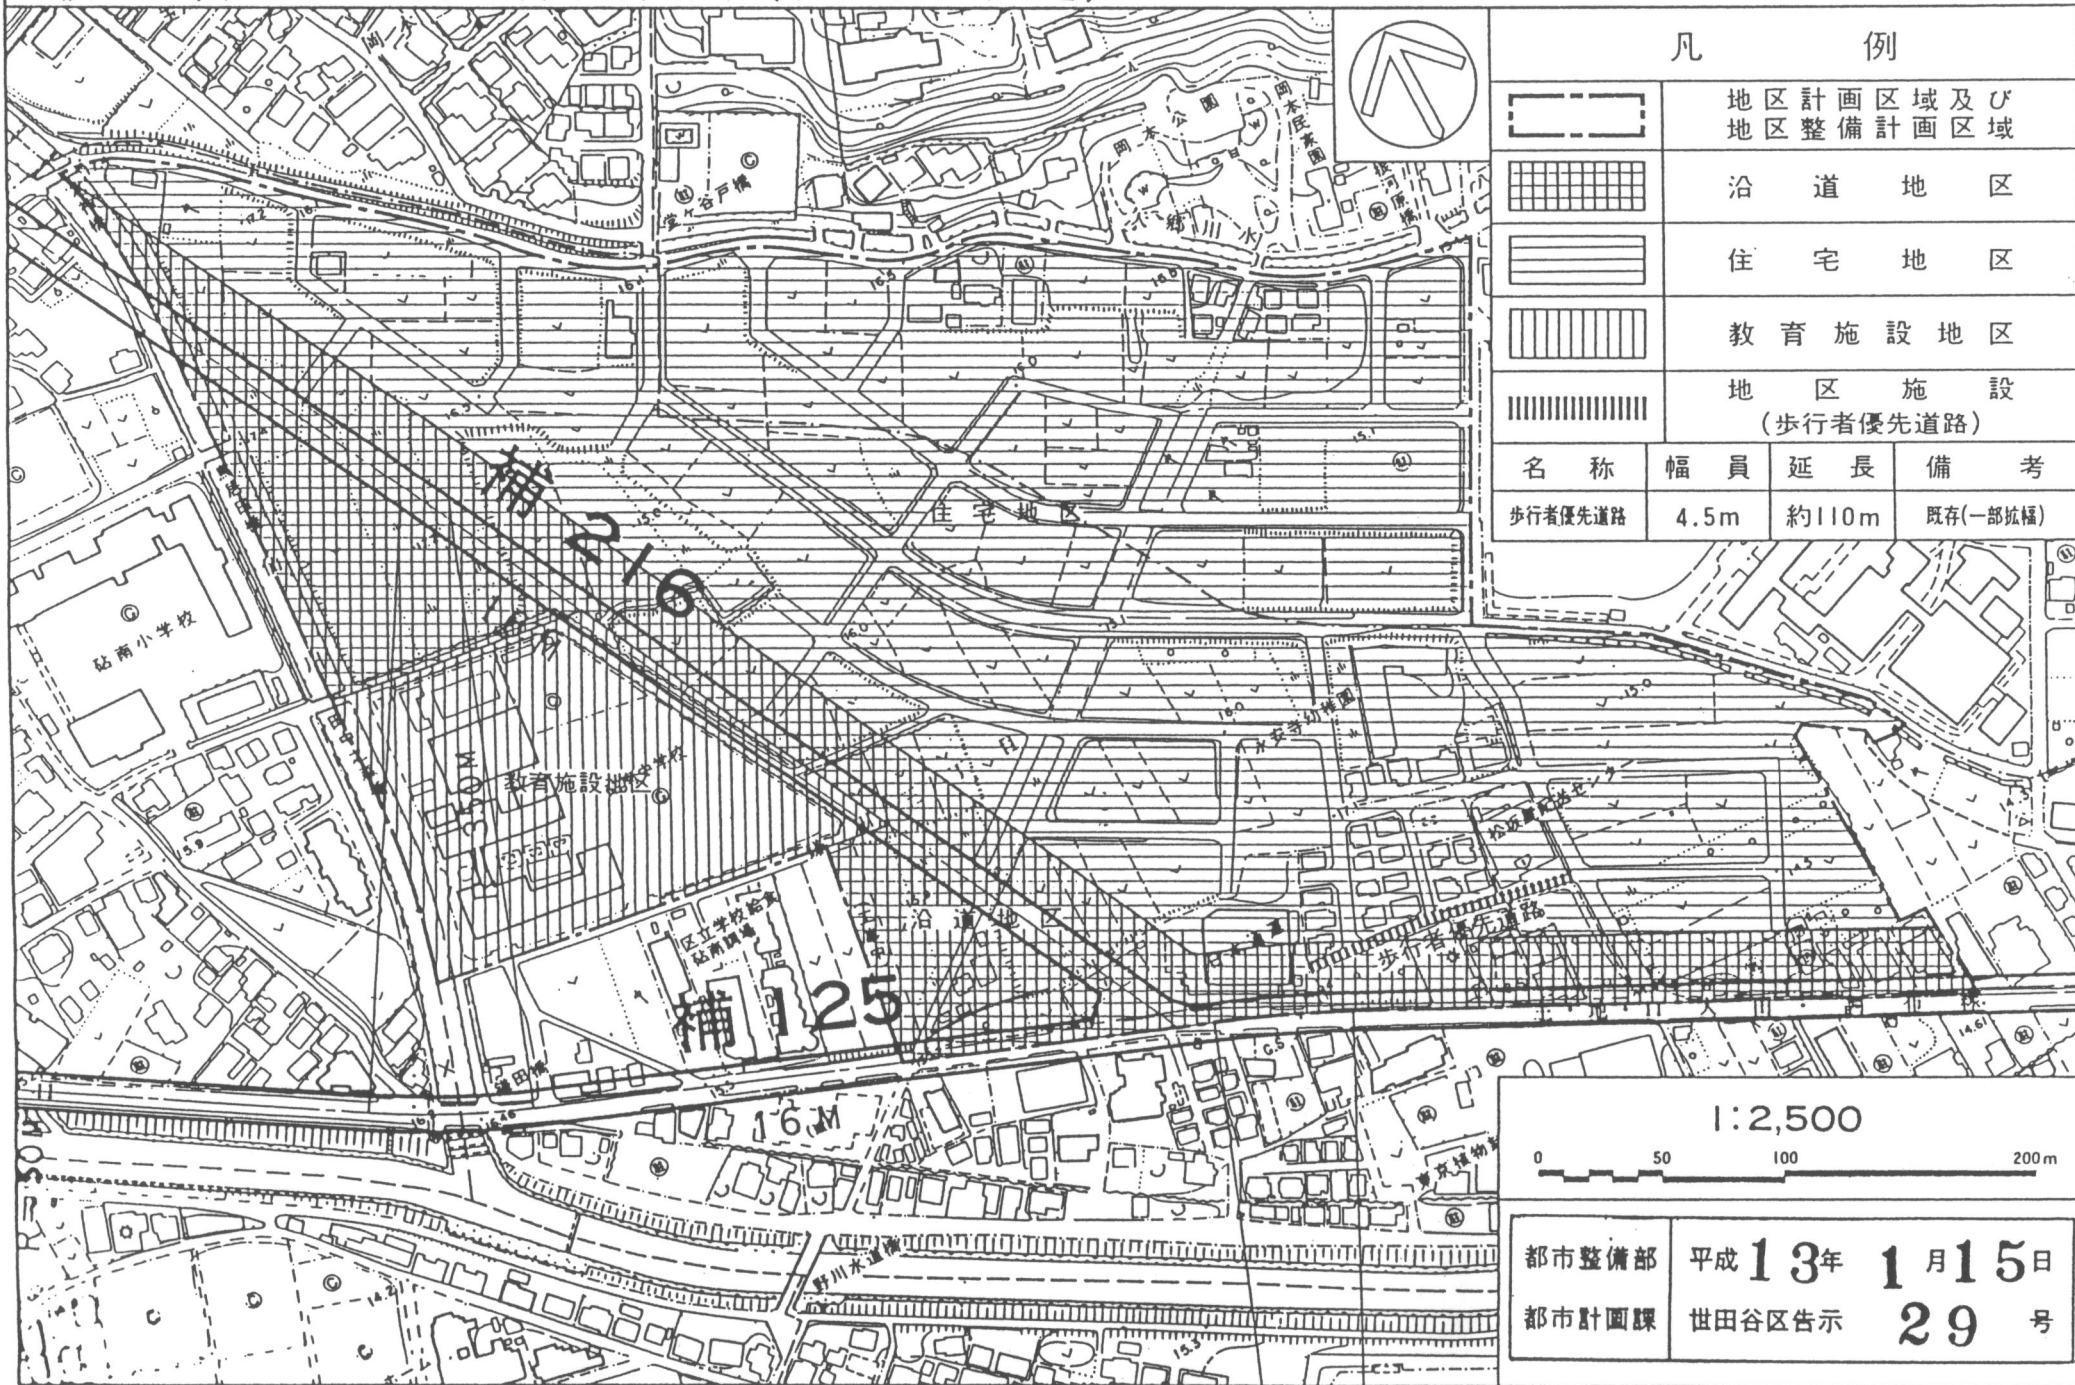

凡 例

	地区計画区域及び 地区整備計画区域		
	沿道地区		
	住宅地区		
	教育施設地区		
	地区施設 (歩行者優先道路)		
名称	幅員	延長	備考
歩行者優先道路	4.5m	約110m	既存(一部拡幅)

1:2,500



都市整備部 平成13年 1月15日
都市計画課 世田谷区告示 29号