

東京都市計画地区計画

成城八丁目地区地区計画 位置図 [世田谷区決定]



凡 例

-  地区計画区域
-  行政界




この測量成果は、国土地理院長の承認を得て同院所管の測量成果を使用して得たものである（承認番号）平成24関公第269号  
この地図は、東京都知事の承認を受けて、東京都縮尺2,500分の1地形図を利用して作成したものである。無断複製を禁ずる。  
（承認番号）2都市基交第25号、令和2年6月4日（承認番号）2都市基街都第18号、令和2年5月7日  
（承認番号）2都市基交都第15号、令和2年7月13日



# 東京都市計画地区計画

## 成城八丁目地区地区計画 計画図1〔世田谷区決定〕

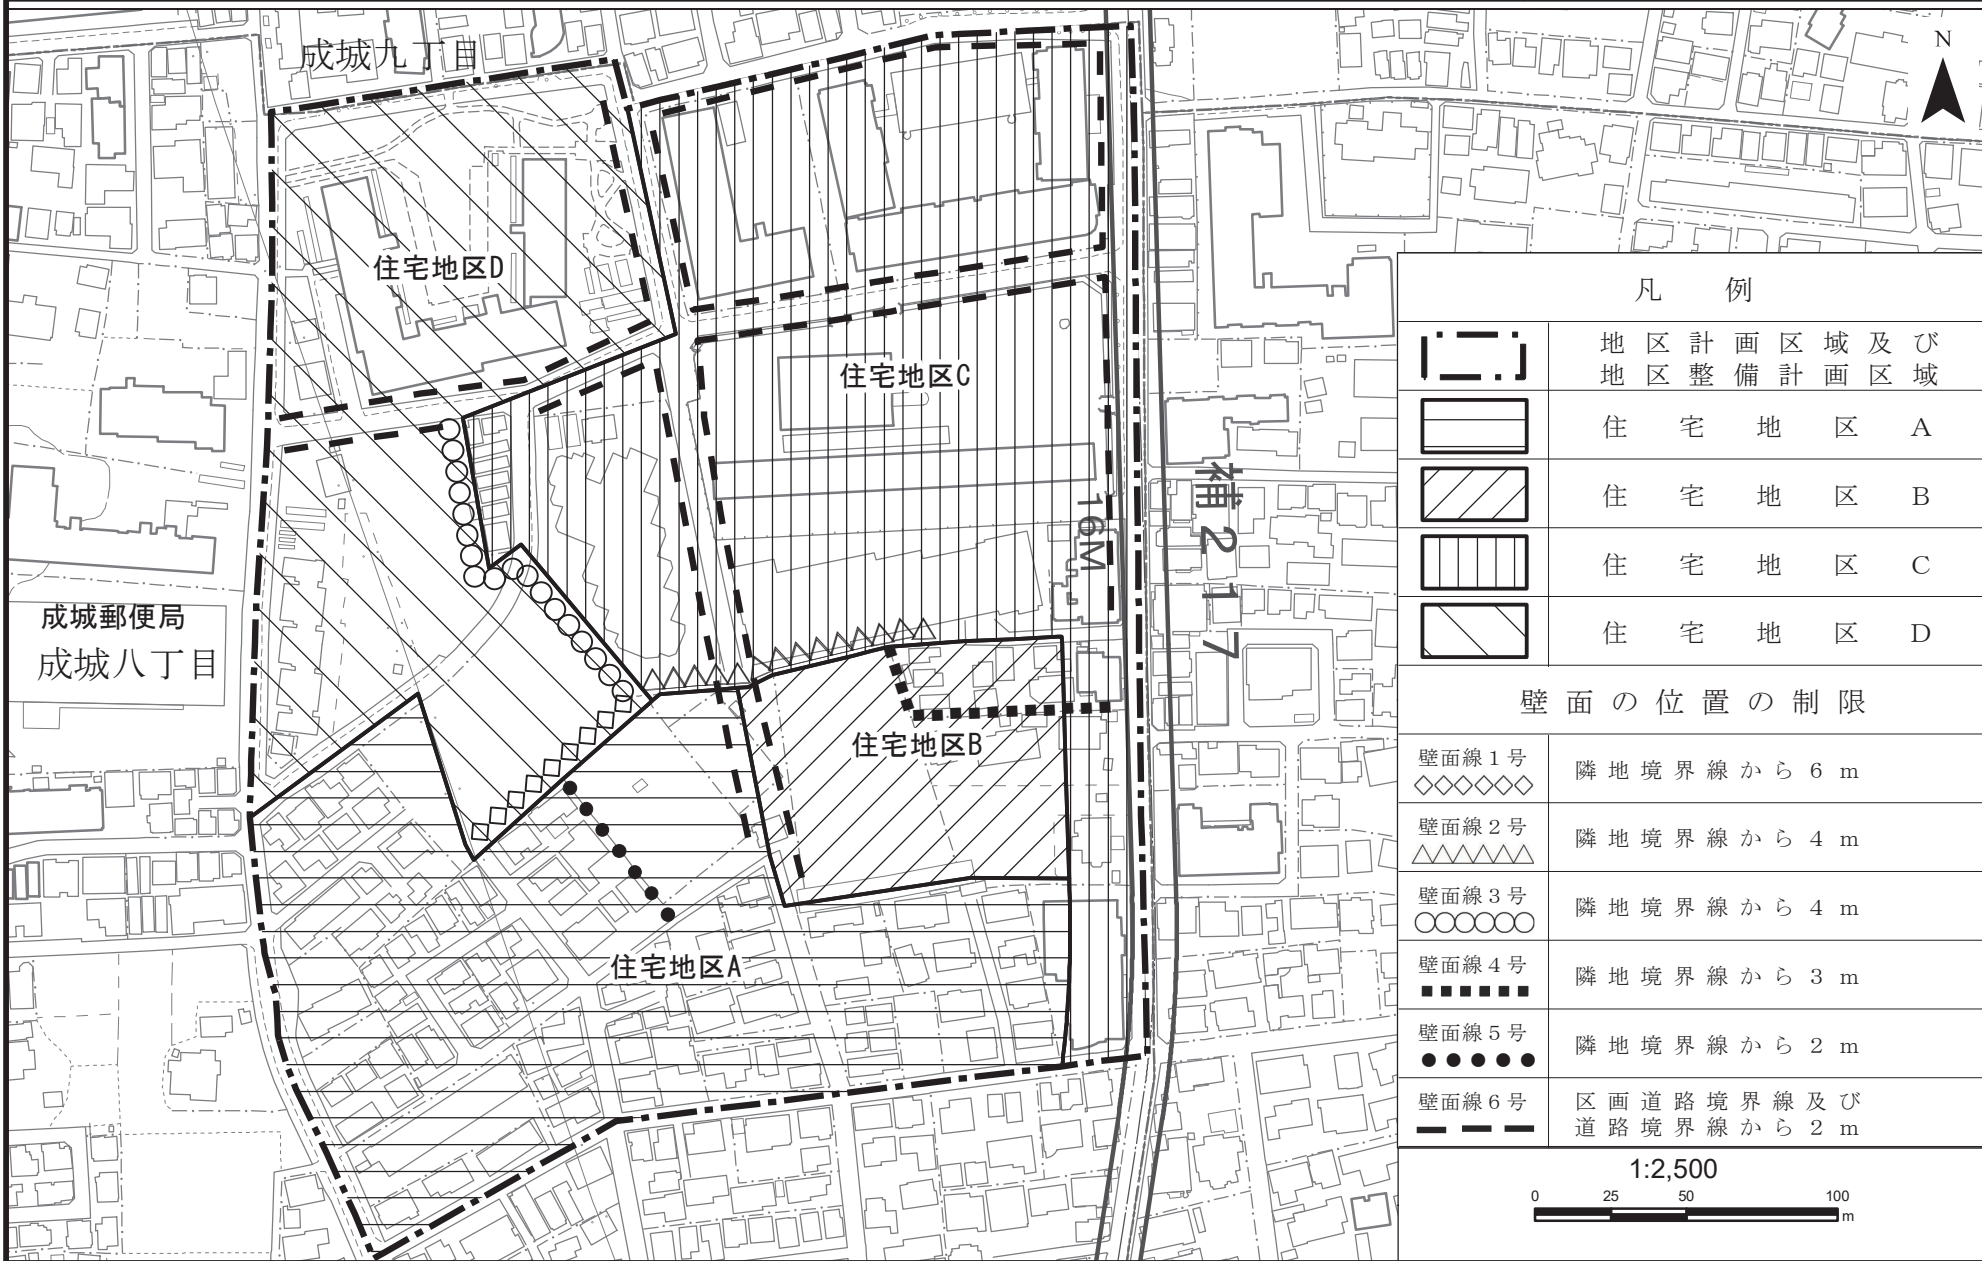

この測量成果は、国土地理院長の承認を得て同院所管の測量成果を使用して得たものである（承認番号）平成24開公第269号  
 この地図は、東京都知事の承認を受けて、東京都縮尺2,500分の1地形図を利用して作成したものである。無断複製を禁ずる。  
 （承認番号）2都市基交第25号、令和2年6月4日（承認番号）2都市基街第18号、令和2年5月7日  
 （承認番号）2都市基交第15号、令和2年7月13日

# 東京都市計画地区計画 成城八丁目地区地区計画 計画図2〔世田谷区決定〕



凡 例			
	地区計画区域及び地区整備計画区域		
地区施設の配置及び規格			
	区画道路		
名称	幅員	延長	備考
区画道路1号	約0.2~2.25m (全幅6m)	約125m	既存
区画道路2号	約0~0.2m (全幅6m)	約175m	拡幅
区画道路3号	6m	約75m	既存
区画道路4号	6m	約145m	既存
区画道路5号	6m	約150m	既存
区画道路6号	6m	約170m	既存
区画道路7号	6m	約175m	既存・新設
区画道路8号	6m	約80m	既存
区画道路9号	4m	約60m	既存
区画道路10号	4~5m	約100m	既存
区画道路11号	4m	約125m	新設
区画道路12号	6m	約130m	既存
	公園		
名称	面積	備考	
公園	約3,500㎡	新設	
	その他の公共空地		
名称	面積	備考	
歩道状空地1号	約960㎡ (幅員4m、延長約240m)	新設	
歩道状空地2号	約320㎡ (幅員4m、延長約80m)	新設 (敷地面積に算入可 ただし、新たに重複 して道路とする場合 を除く)	
1:2,500			

この測量成果は、国土地理院長の承認を得て同院所管の測量成果を使用して得たものである(承認番号)平成24開公第269号  
この地図は、東京都知事の承認を受けて、東京都縮尺2,500分の1地形図を利用して作成したものである。無断複製を禁ずる。  
(承認番号)2都市基交第25号、令和2年6月4日(承認番号)2都市基街第18号、令和2年5月7日  
(承認番号)2都市基交第15号、令和2年7月13日