


東京都市計画地区計画 千歳台六丁目地区地区計画 計画図 (世田谷区決定)

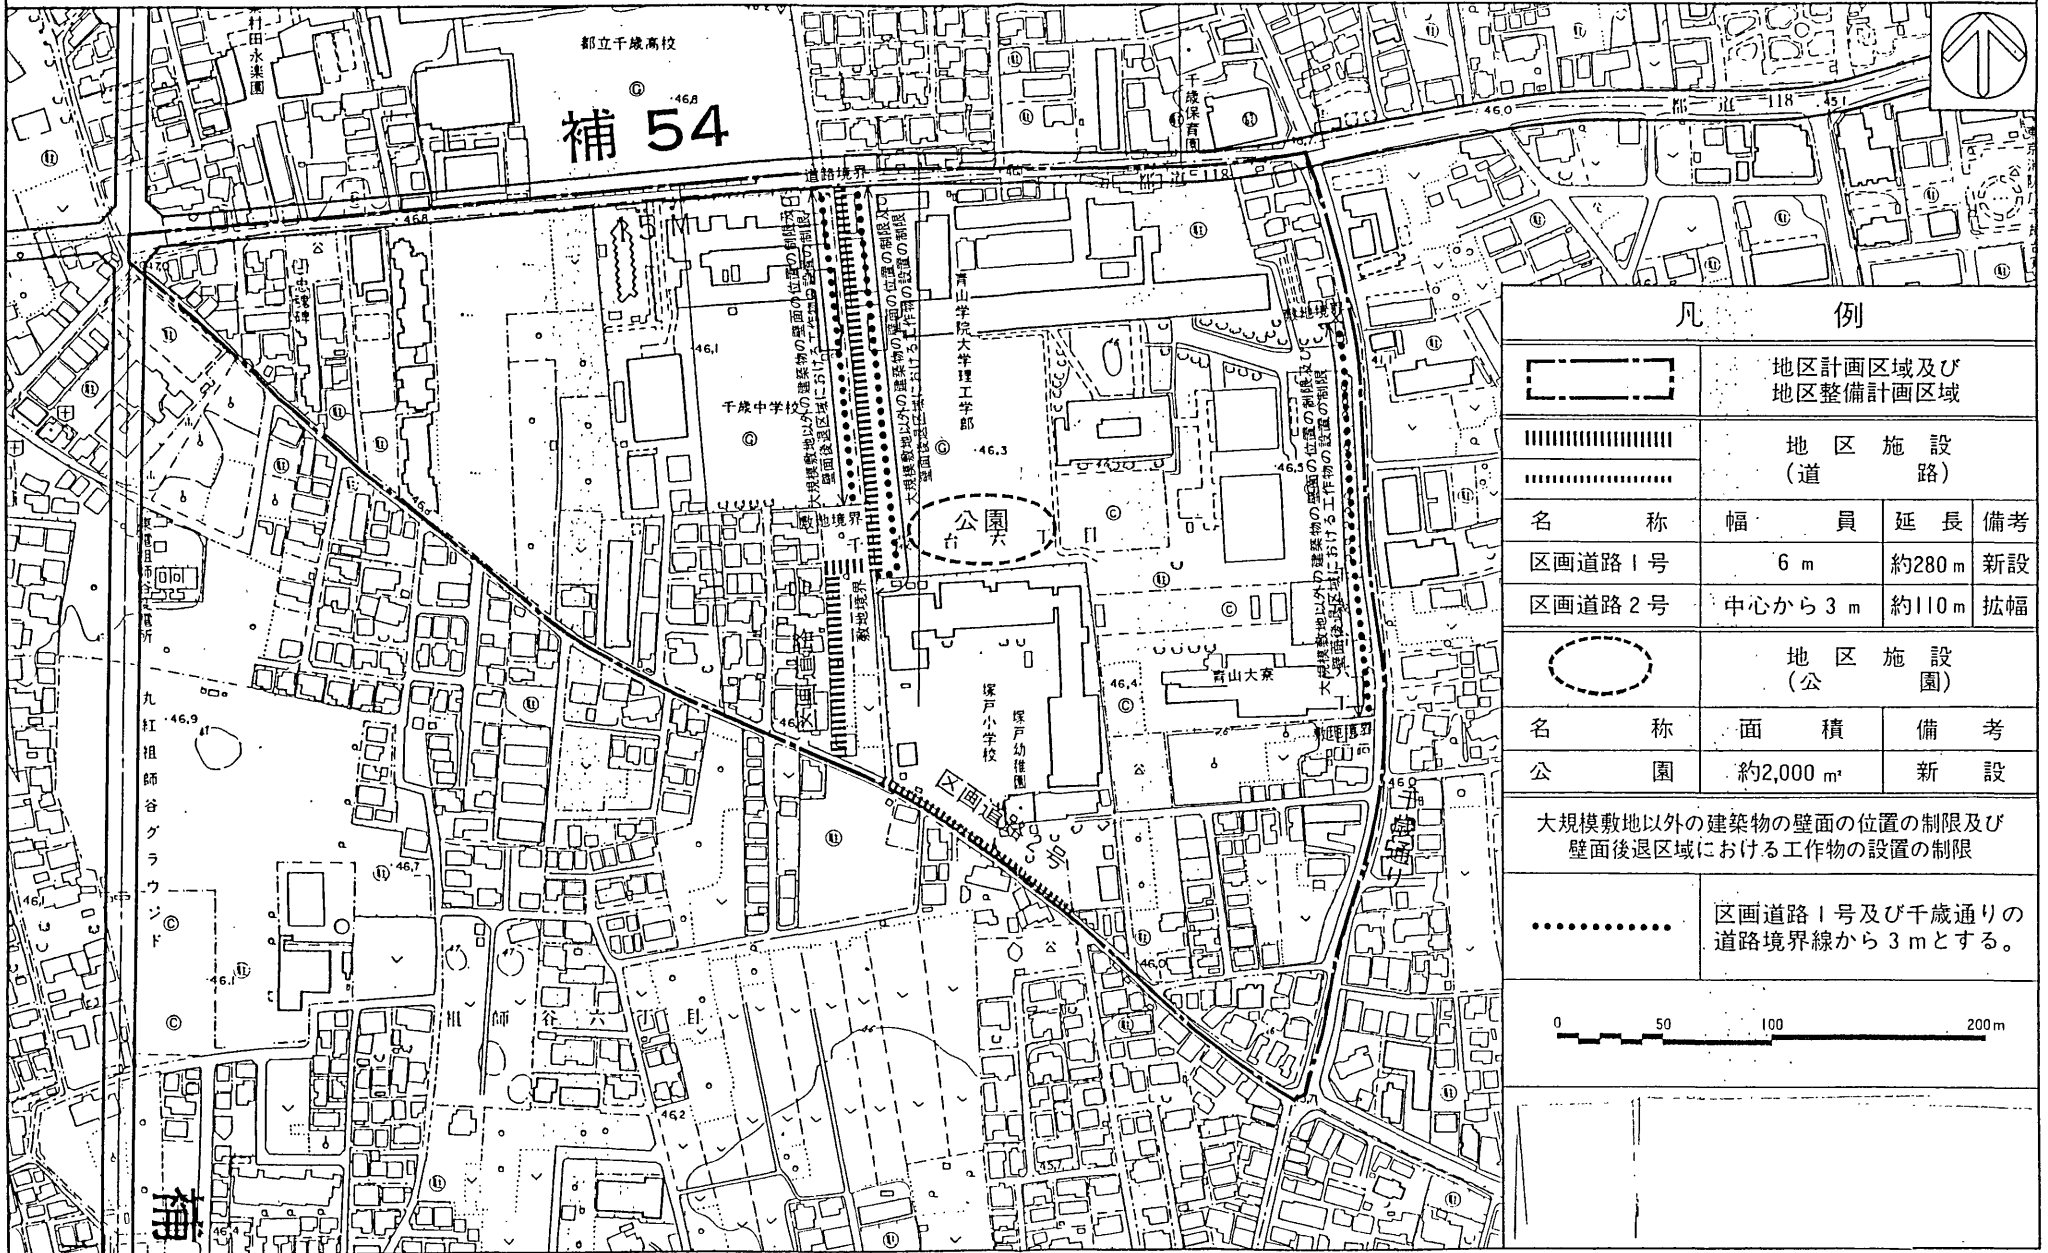

凡 例			
	地区計画区域及び地区整備計画区域		
	地区施設 (道 路)		
名 称	幅 員	延 長	備 考
区画道路1号	6 m	約280 m	新設
区画道路2号	中心から3 m	約110 m	拡幅
	地区施設 (公 園)		
名 称	面 積	備 考	
公 園	約2,000 m <sup>2</sup>	新 設	
大規模敷地以外の建築物の壁面の位置の制限及び壁面後退区域における工作物の設置の制限			
	区画道路1号及び千歳通りの道路境界線から3mとする。		

