


5 基本計画図

(1) イメージ平面図

土地利用及び動線計画等から設定した公園の基本構成もとに、公園全体の整備イメージを下図のようにまとめました。

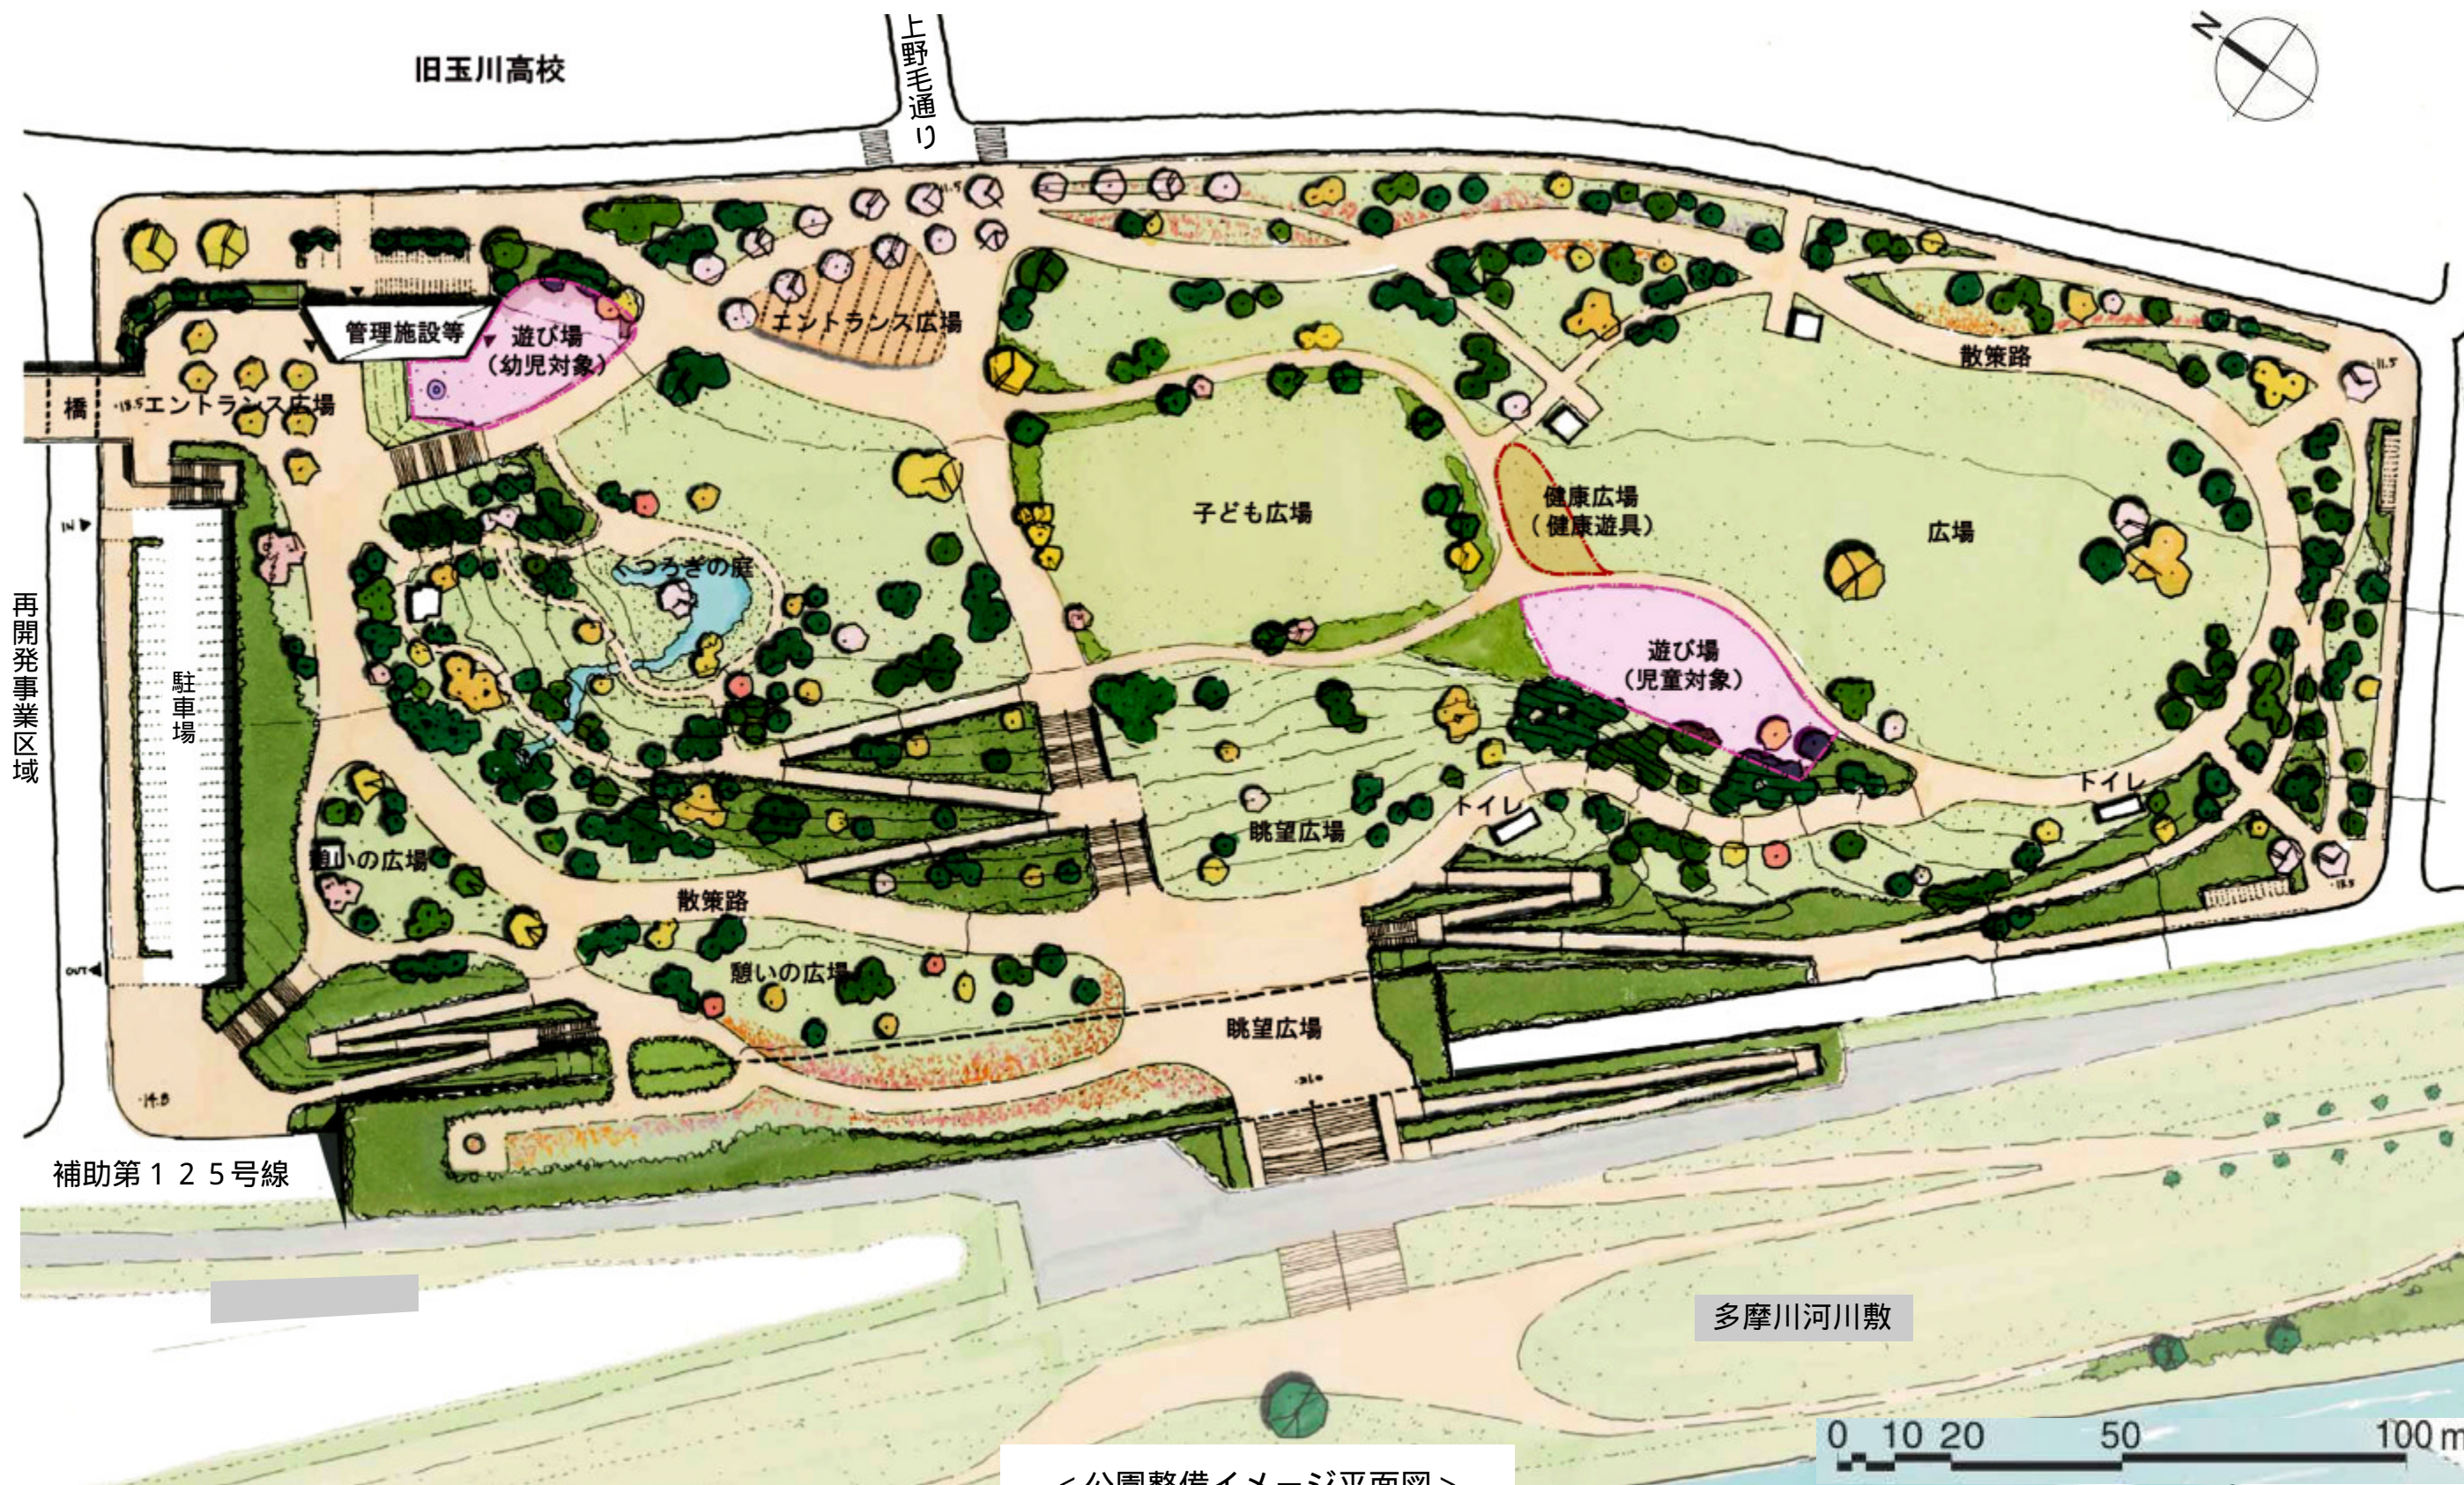

<公園整備イメージ平面図>

(2) 公園イメージスケッチ

公園イメージ  
(野毛三丁目から公園への眺め)



樹木等の大きさについては、公園完成後10年程度をイメージしています。  
図中の番号はイメージスケッチの視点方向をあらわしています。




展望広場上空から国分寺崖線方面への眺め



ボールを使った遊びもできる子ども広場



二子玉川駅方面エントランス上空からの眺め

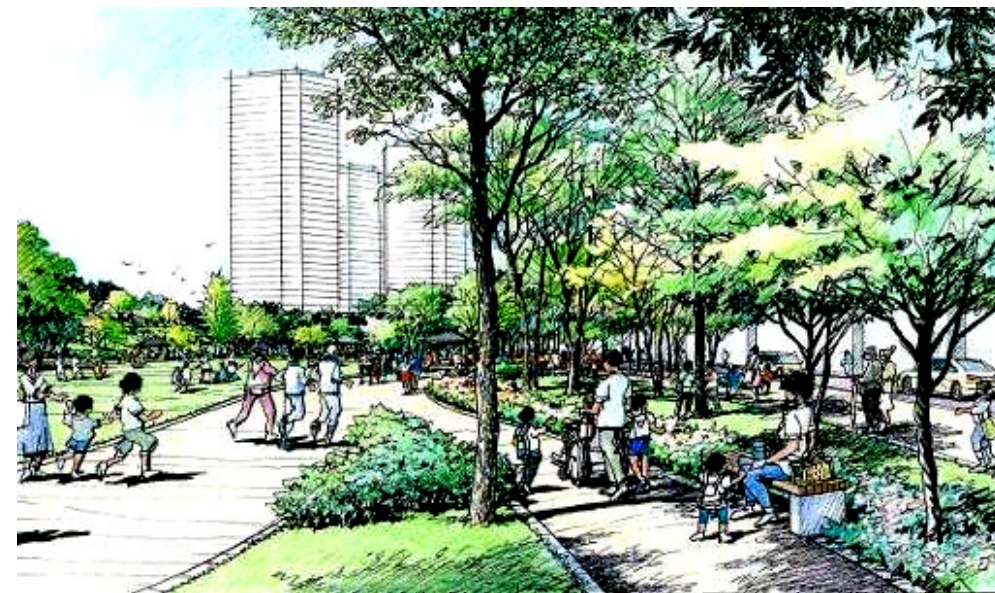

防犯性にも配慮した見通しの良い散策路(園路)