

造成、園路広場 集計表

記号	名称	規格	数量	摘要
	透水性舗装	明色アスファルト	14,300㎡	
	透水性舗装	ブロック	4,200㎡	
	階段	踏み面35cm以上	8ヶ所	
	草広場	野芝、雑草	7,800㎡	
(0.0)	造成計画高	A.P.		

A.P.: 東京湾豊島観測所の最低水位により定めた高さ。

安全・安心の公園づくり

記号	名称	規格	数量	摘要
	防災資材倉庫		2ヶ所	震災対策
	かまどベンチ	1基当りコンロ2台	6基	震災対策
	防災用井戸(3) マンホール化(60) 外		1式	震災対策
	雨水貯留施設	地下	計3,800 t	豪雨対策

人々が集い・ふれあえる交流の空間づくり

記号	名称	規格	数量	摘要
	エントランス広場	草広場、ステージ	2,400㎡	イベントの場
	ピジタ-センター	エレベーター含む	1ヶ所	地域住民活動の場
	住民花壇		1式	地域住民活動の場
	売店候補地		1ヶ所	場所は未定

みどりとみずをつなぐネットワークづくり

記号	名称	規格	数量	摘要
	眺望広場		2,700㎡	
	高木・準高木	高さ2.5m以上	760本	地域性に配慮した植栽
	中低木		45,100本	地域性に配慮した植栽
	里山植栽	斜面地、雑木	1式	地域性に配慮した植栽
	高木	移植樹木	60本	既存樹木の活用

憩いと健康の空間づくり

記号	名称	規格	数量	摘要
	日本庭園	東屋、池、橋	5,800㎡	
	憩いの広場	野芝、雑草	1,200㎡	健康づくり
	パーゴラ		6基	健康づくり
	ベンチ		61基	健康づくり
	健康広場	健康遊具、鉄棒	350㎡	健康づくり



子どもがのびのびと遊べる空間づくり

記号	名称	規格	数量	摘要
	遊び場 - 1	複合遊具、砂場等	1基	遊び場
	水遊び場		1ヶ所	遊び場
	子ども広場		2,400㎡	
	遊び場 - 2		1ヶ所	遊び場

その他施設

記号	名称	規格	数量	摘要
	トイレ	男性、女性、車椅子用	3ヶ所	ピジタ-センター内1箇所
	水飲み	エバ-サレ'ザイ対応	8ヶ所	
	サイン	案内標示等	9ヶ所	

(2) 敷地造成図

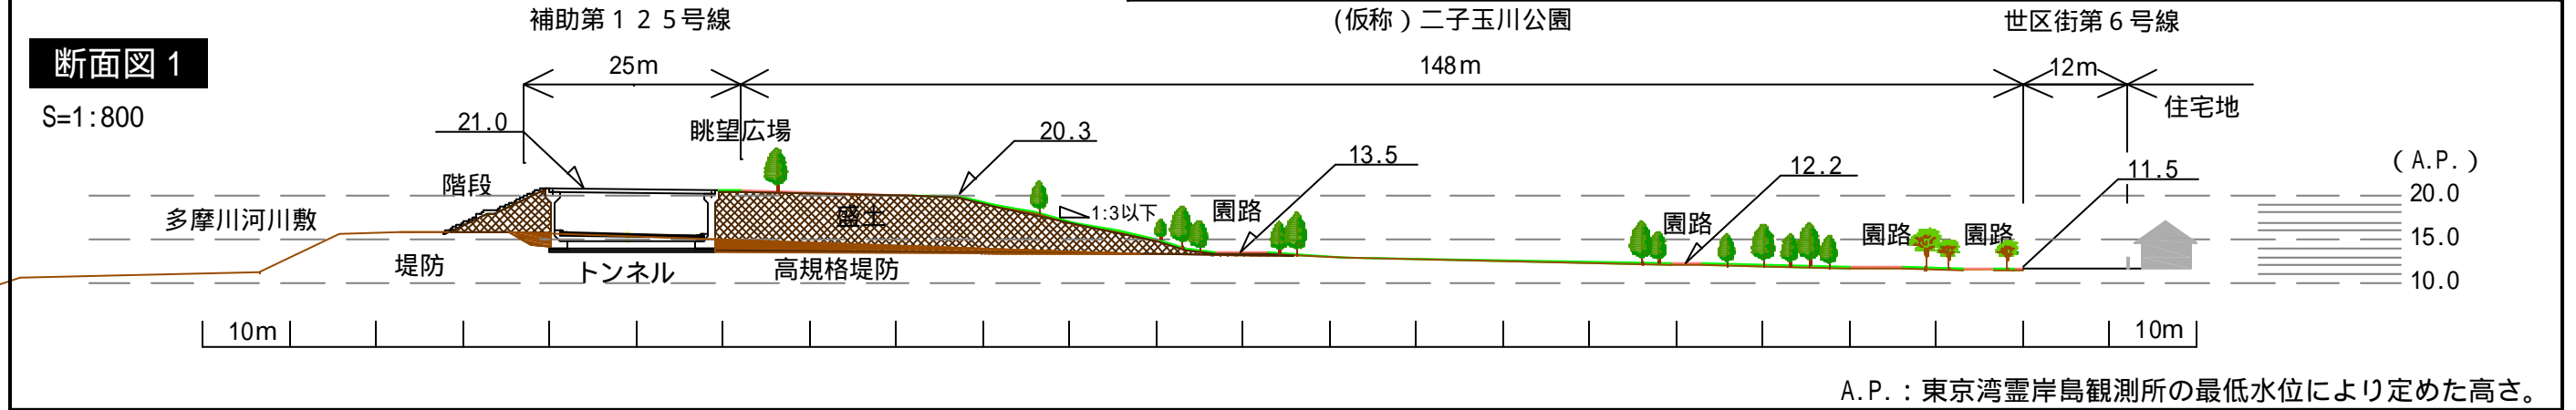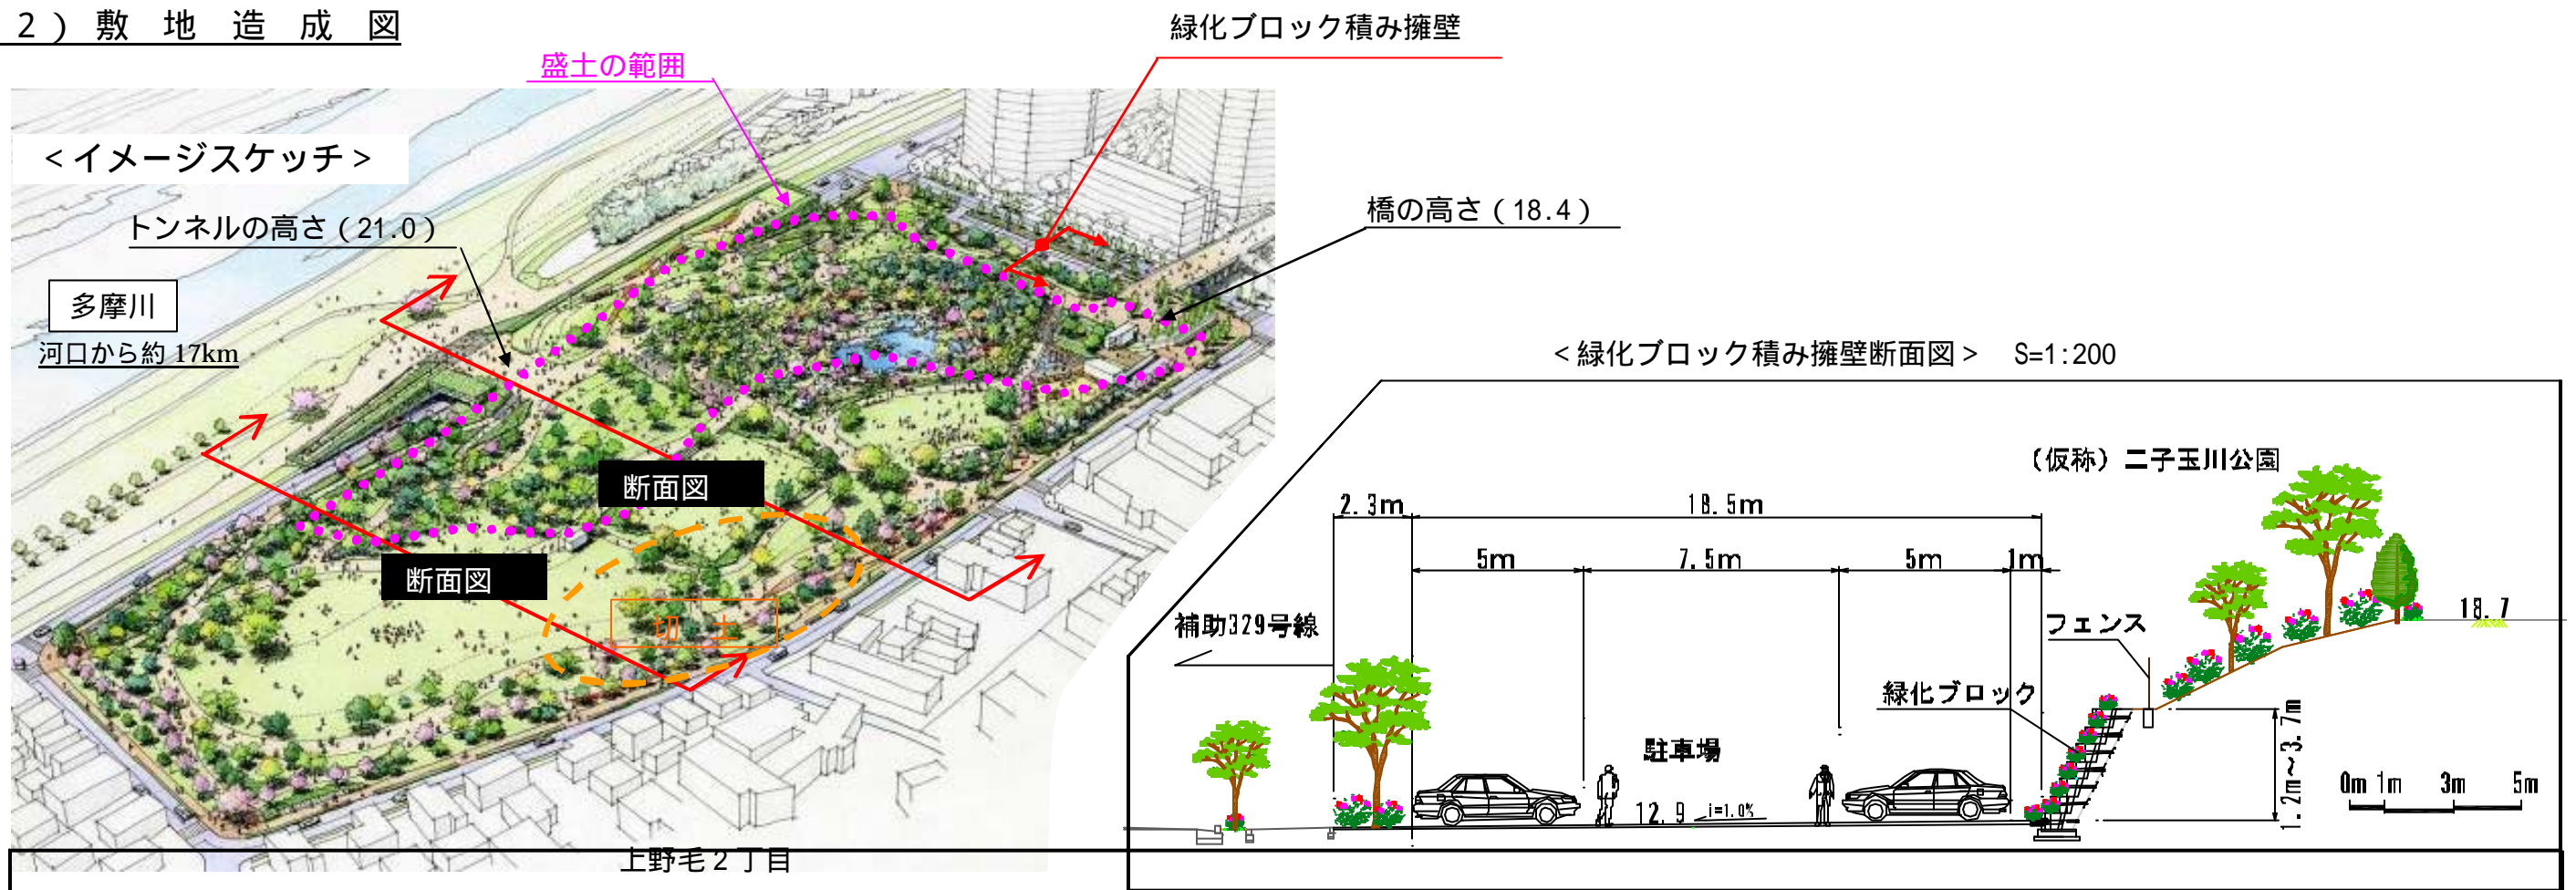

A.P.: 東京湾壺岸島観測所の最低水位により定めた高さ。

