


### ゾーニングと動線のイメージについて

主なゾーニングと公園内の動線についてイメージを表したものです。

出入口については、周囲の道路、既開園区域や等々力溪谷公園等の連続性を考慮し検討することとなります。

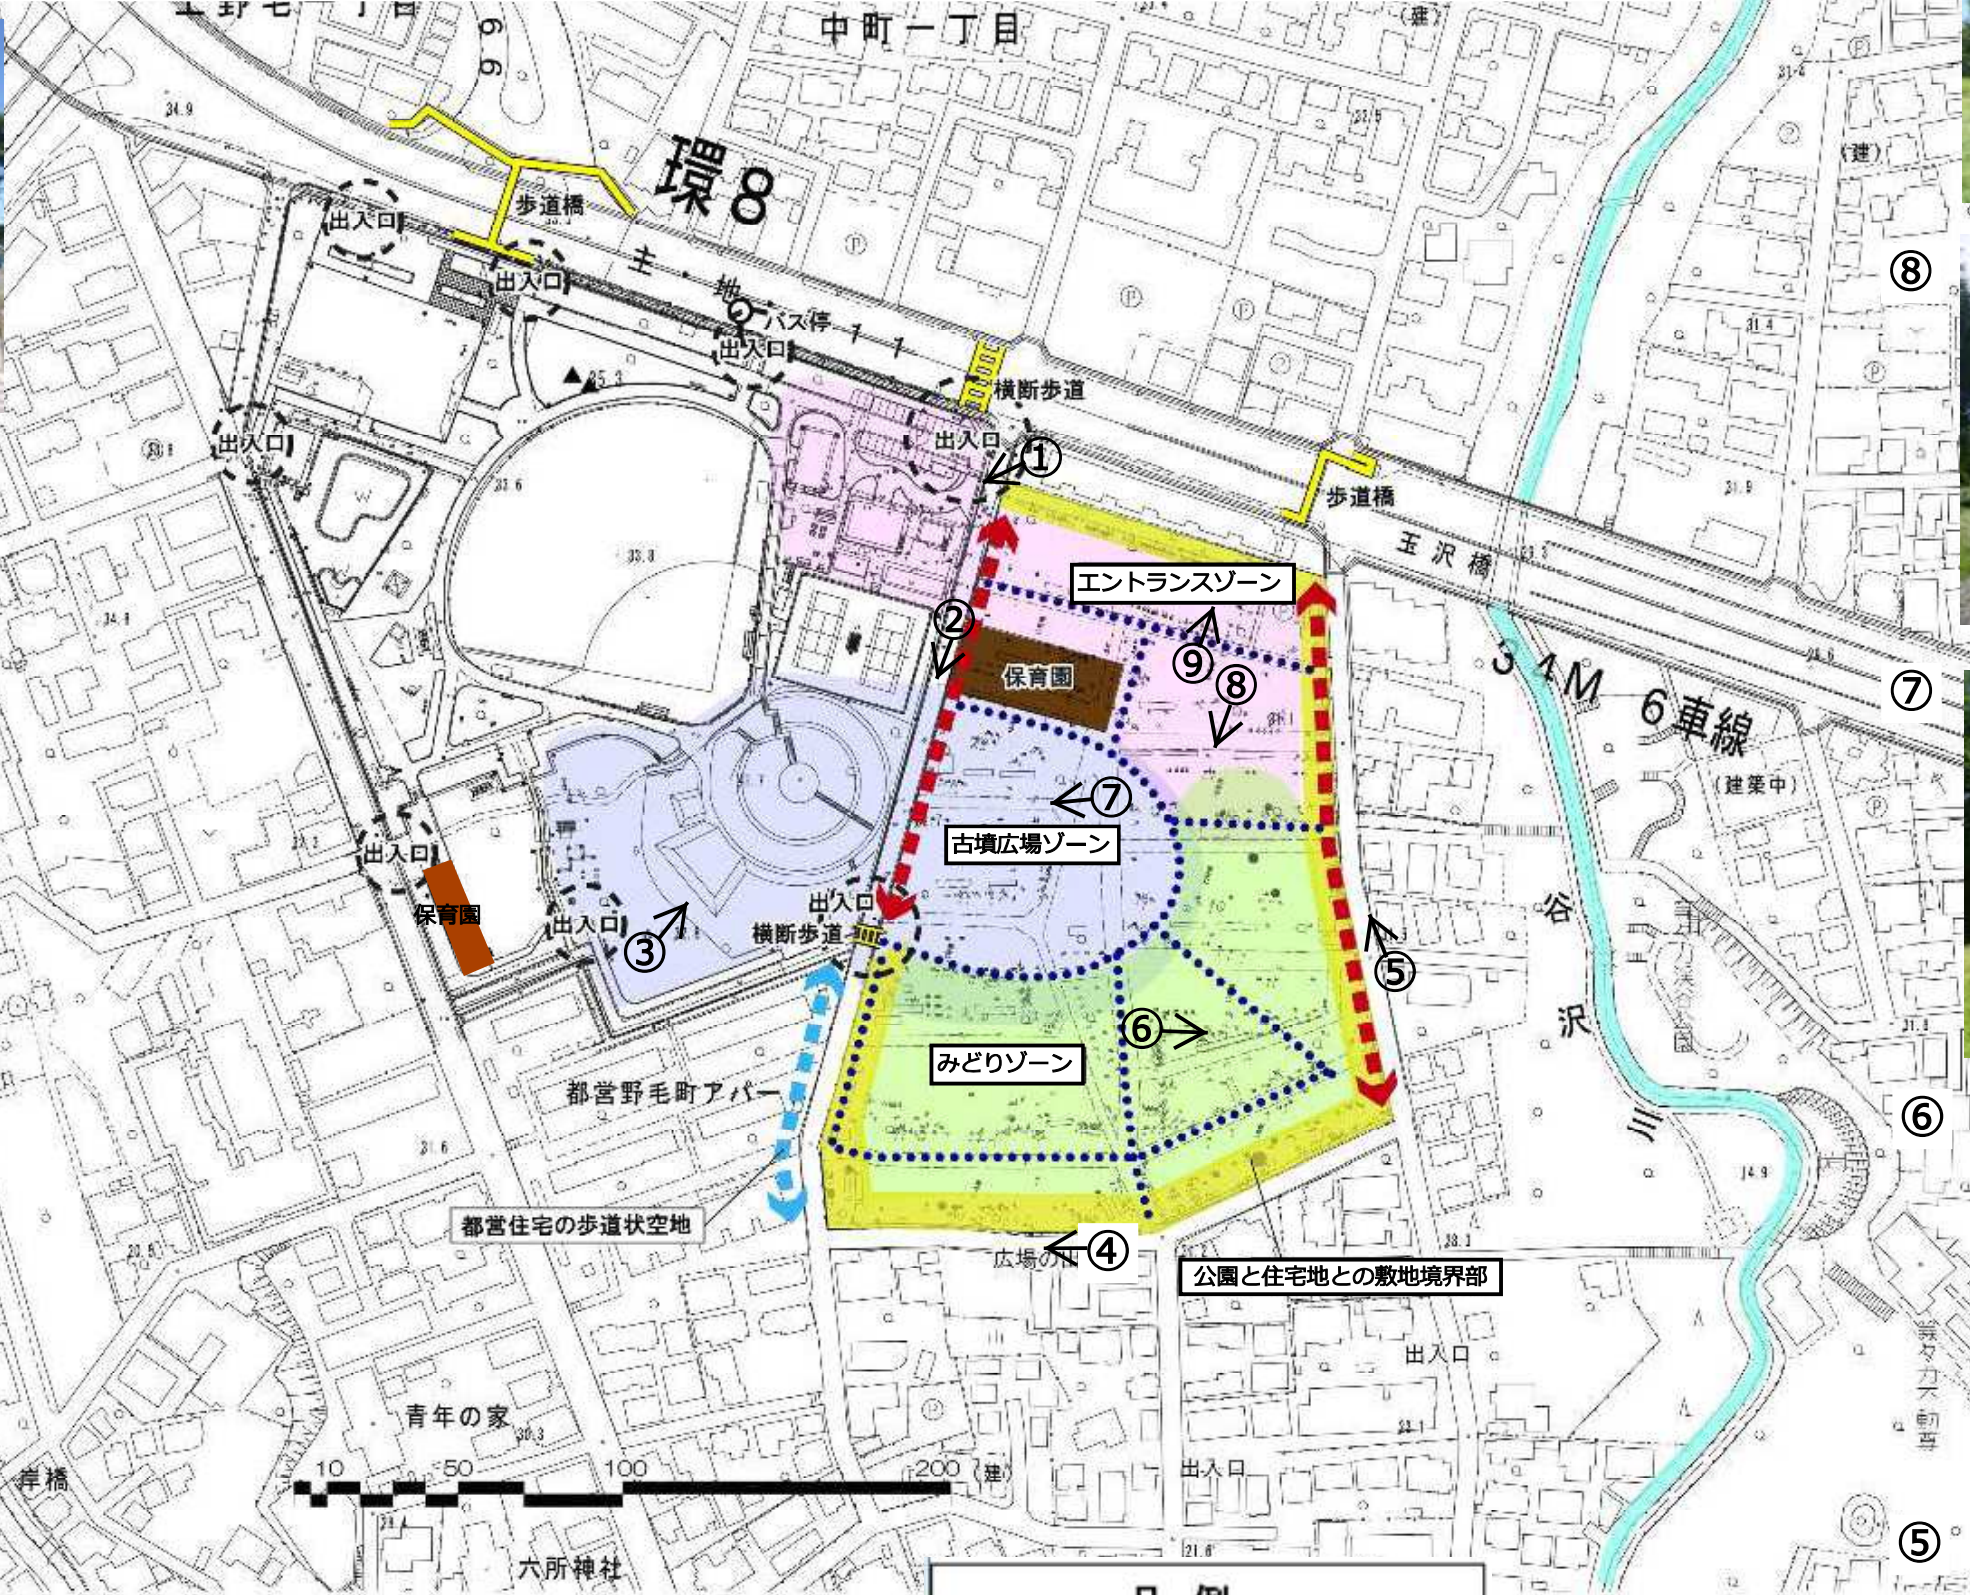

**凡例**

- ..... 主な公園動線
- 公園用地を生かした境界部の歩行空間の確保

