


# 連続立体交差化・複々線化および関連側道計画等の概要図

## 平面図

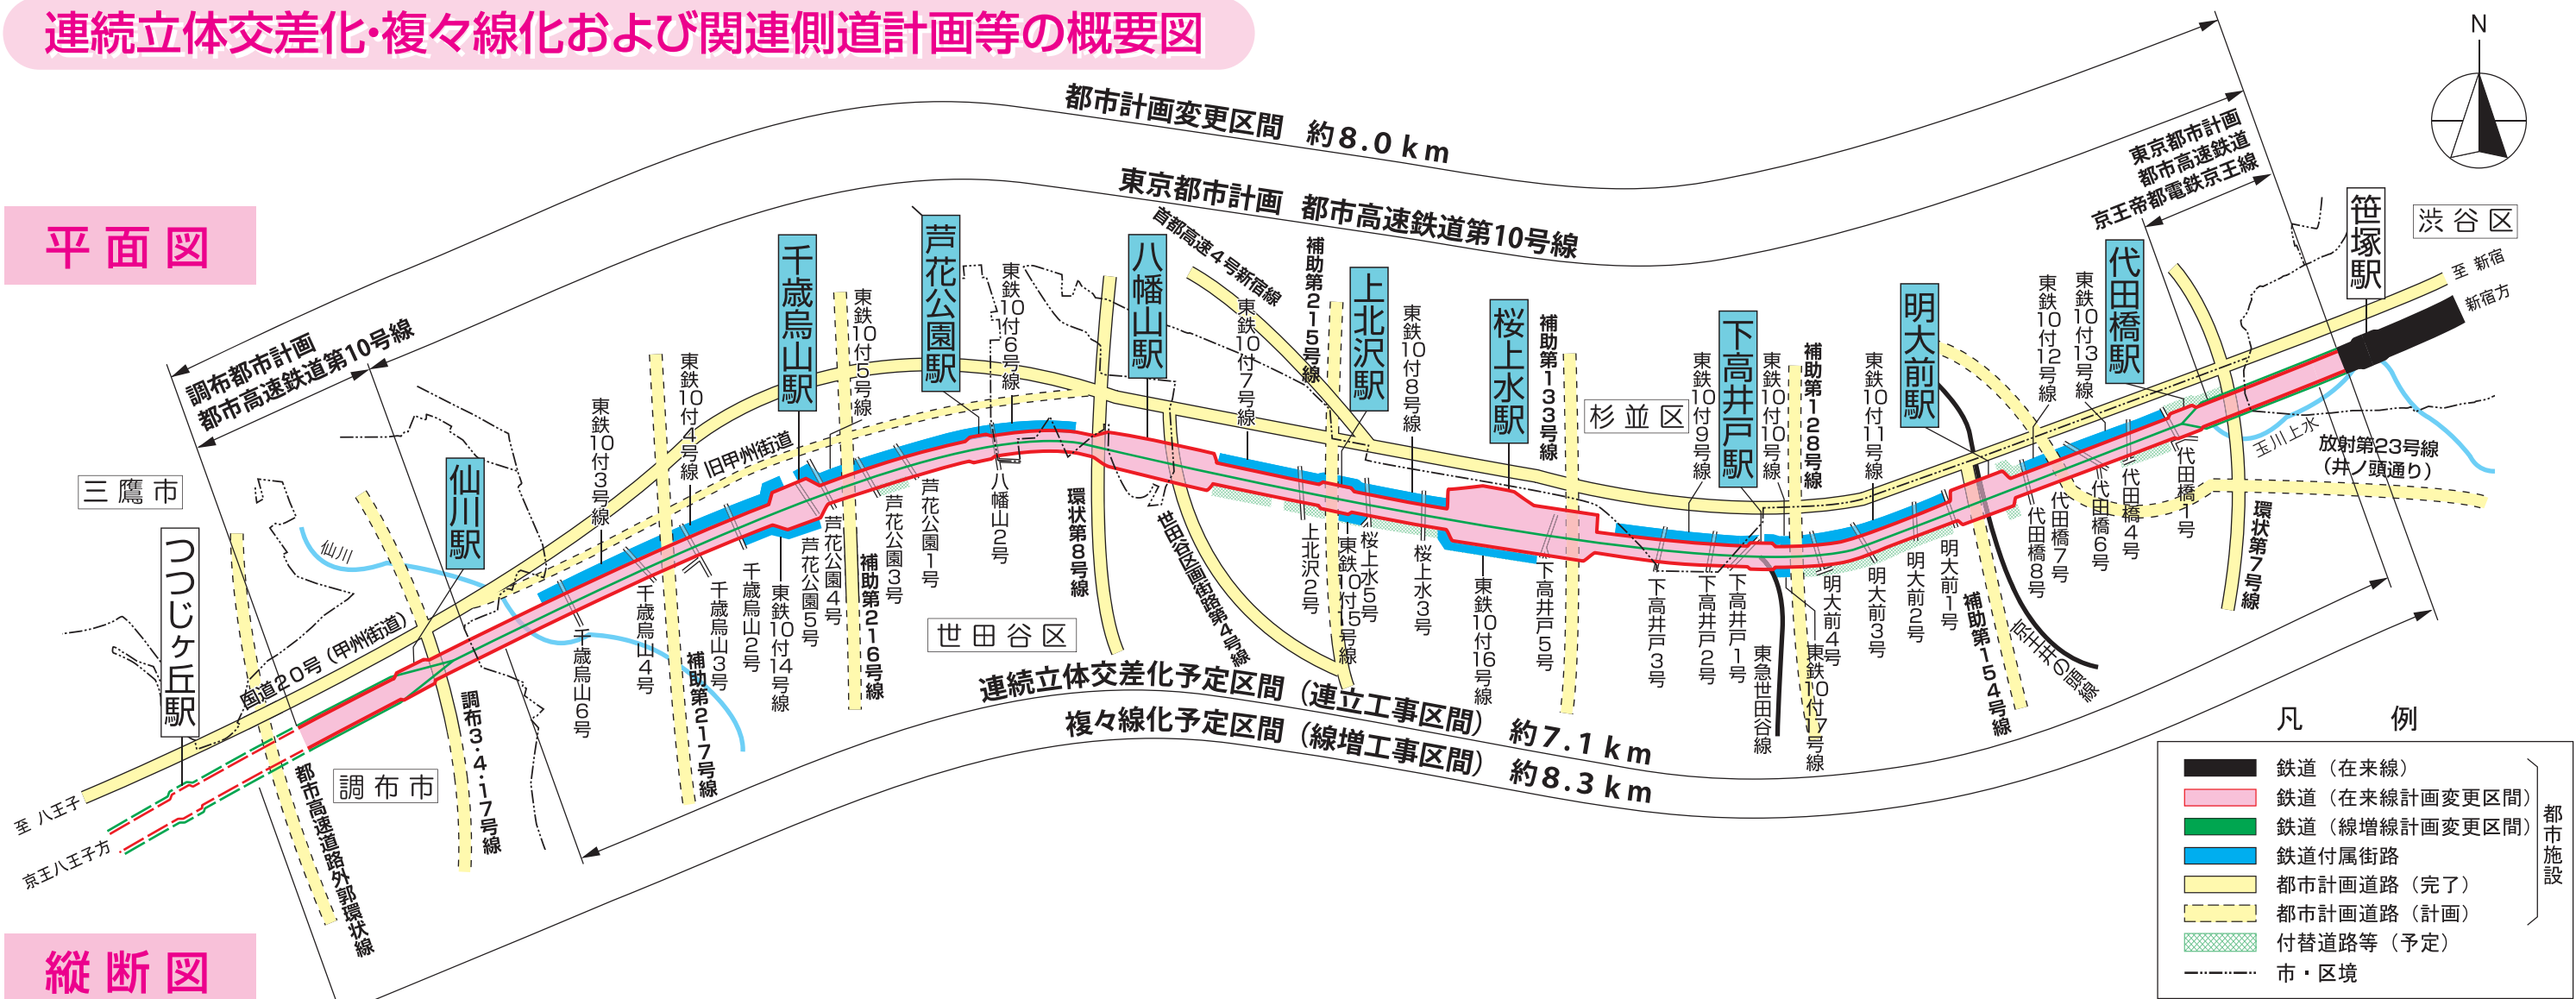

## 縦断図

