


3階平面図

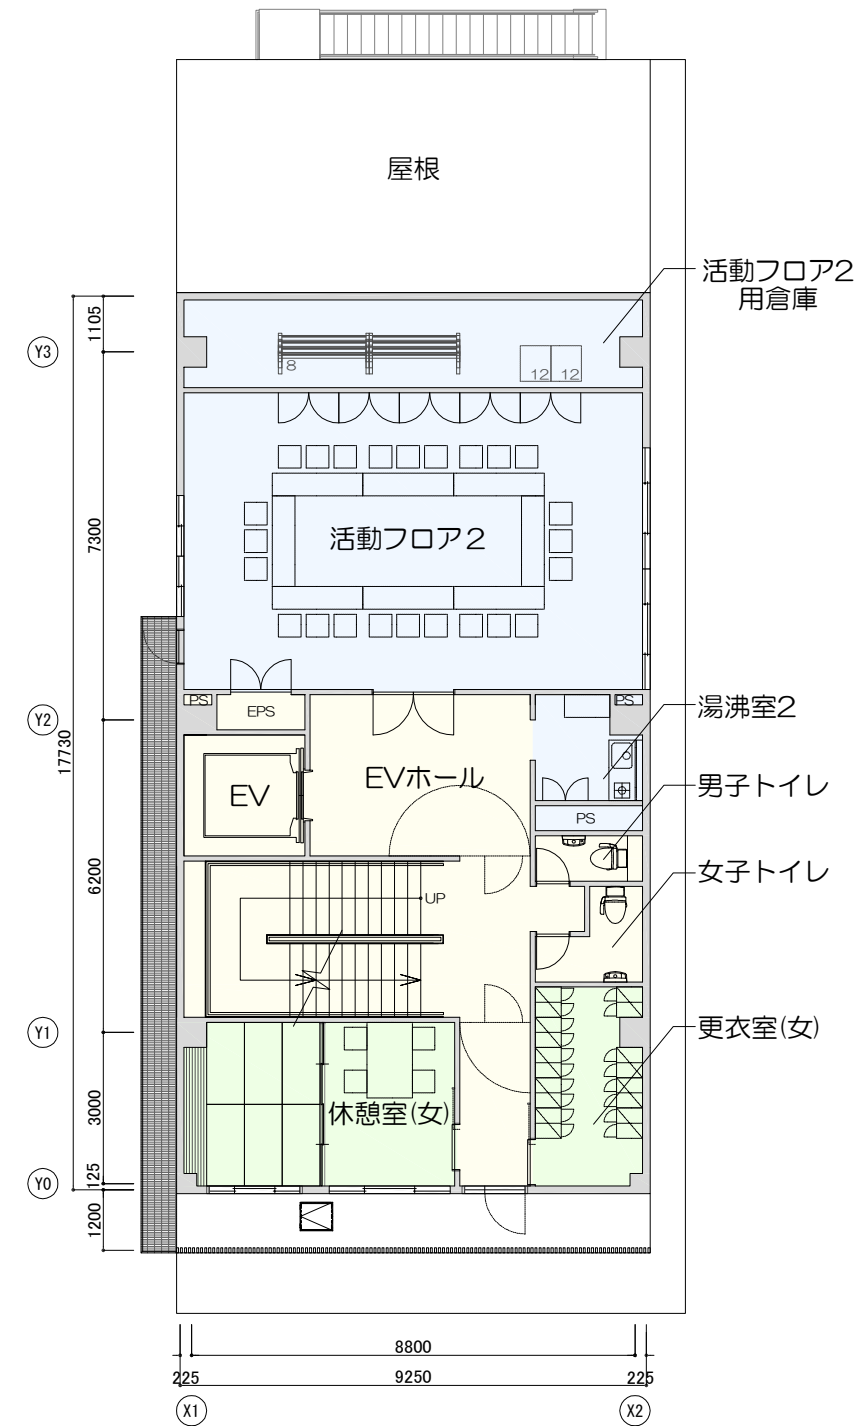

4階平面図

