
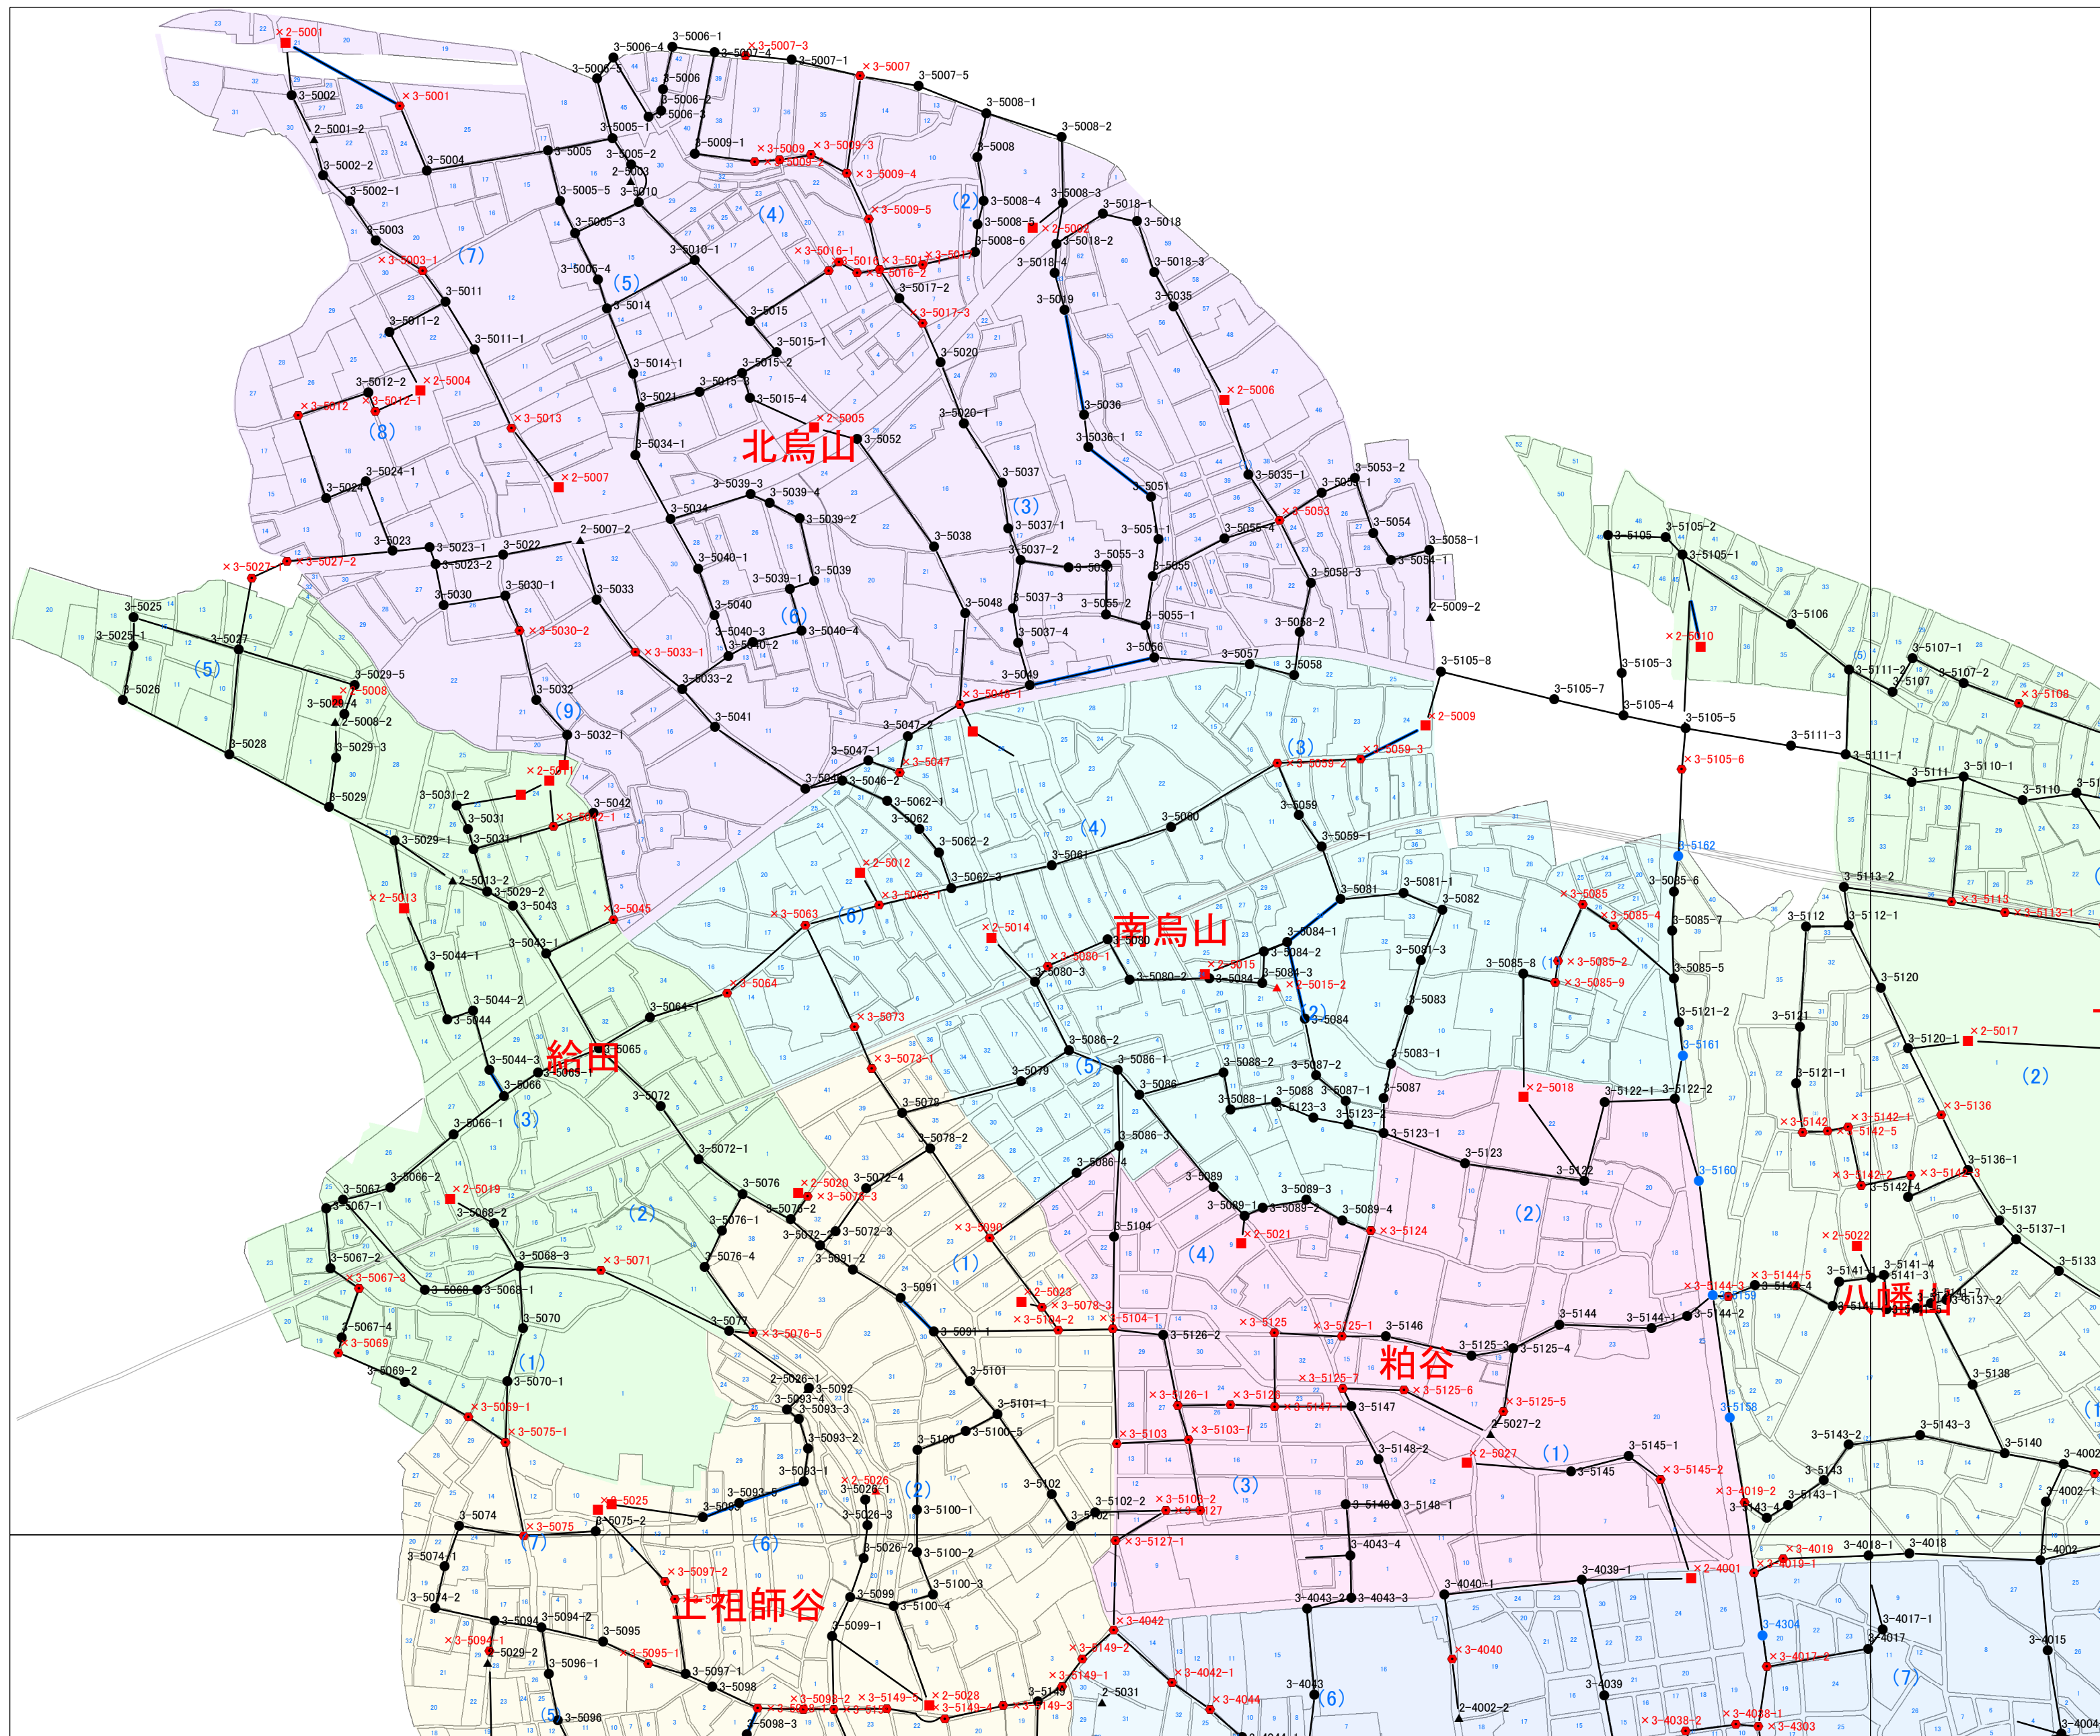
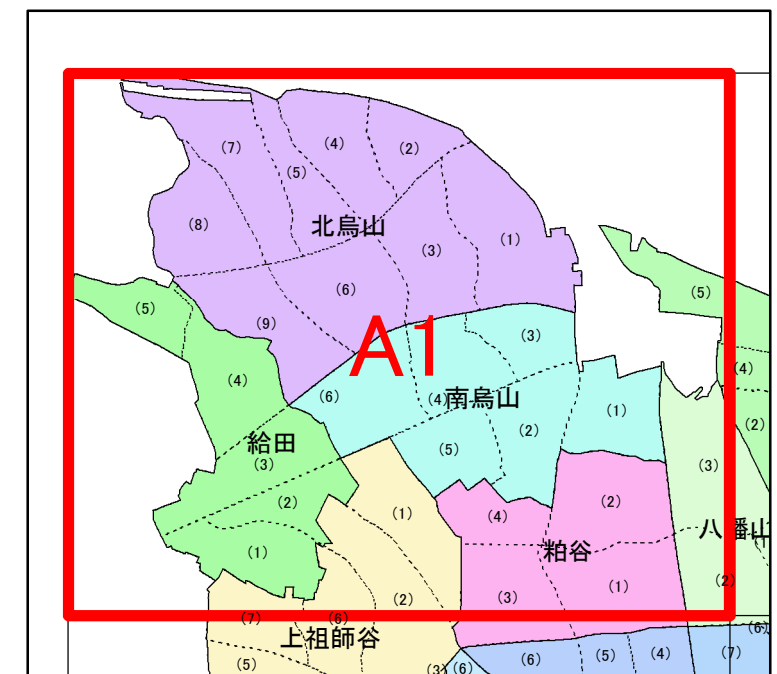
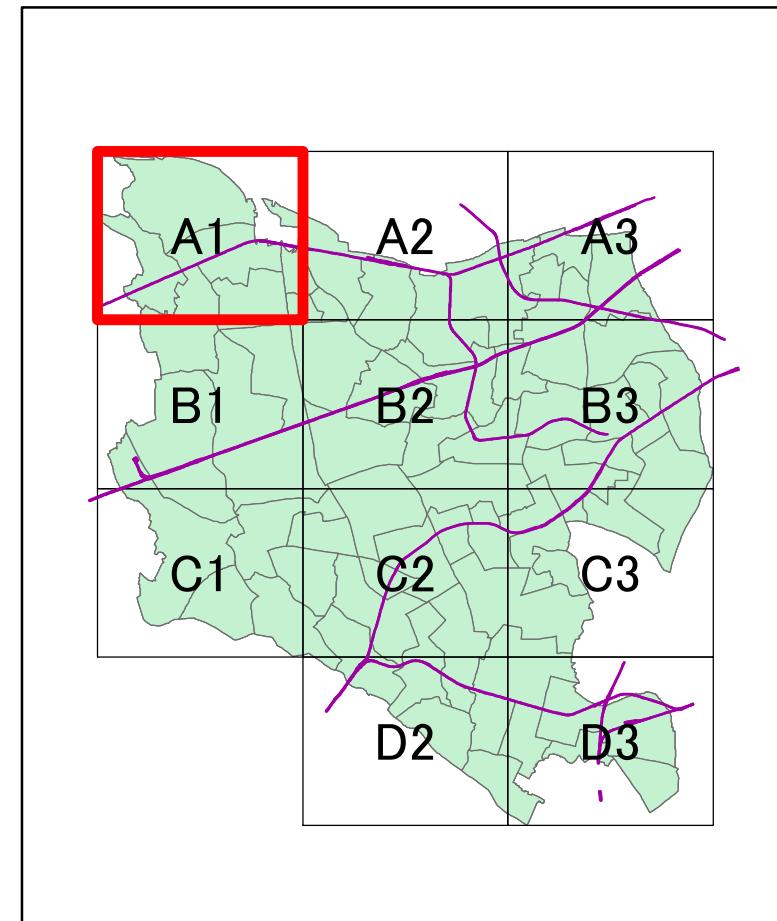


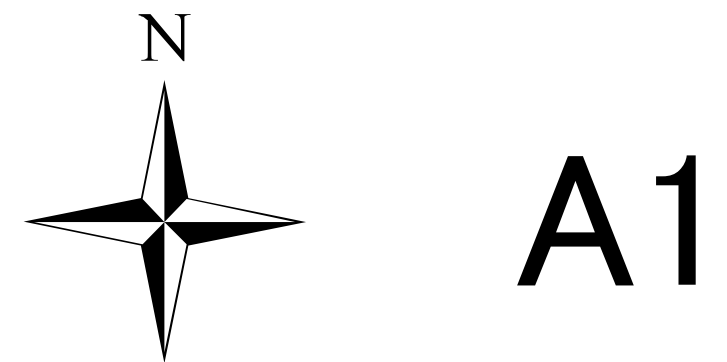

凡例

2級公共基準点

▲ 正常点 (2-0000、2-0000-0、0000-0)

▲ 故障点 (×2-0000他)

3級公共基準点

● 正常点 (3-0000、3-0000-0)

● 故障点 (×3-0000他)

● 東京都兼用点 (3-0000)

公共基準点(屋上点)

■ 貸出不可 (×0-0000他)


網

— 視通可




— 視通不可

(作成日: 令和7年8月1日現在)



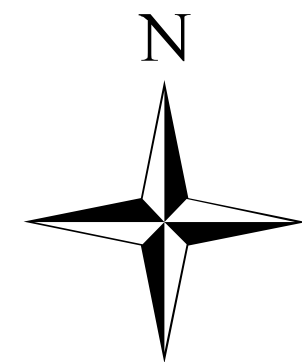

A2

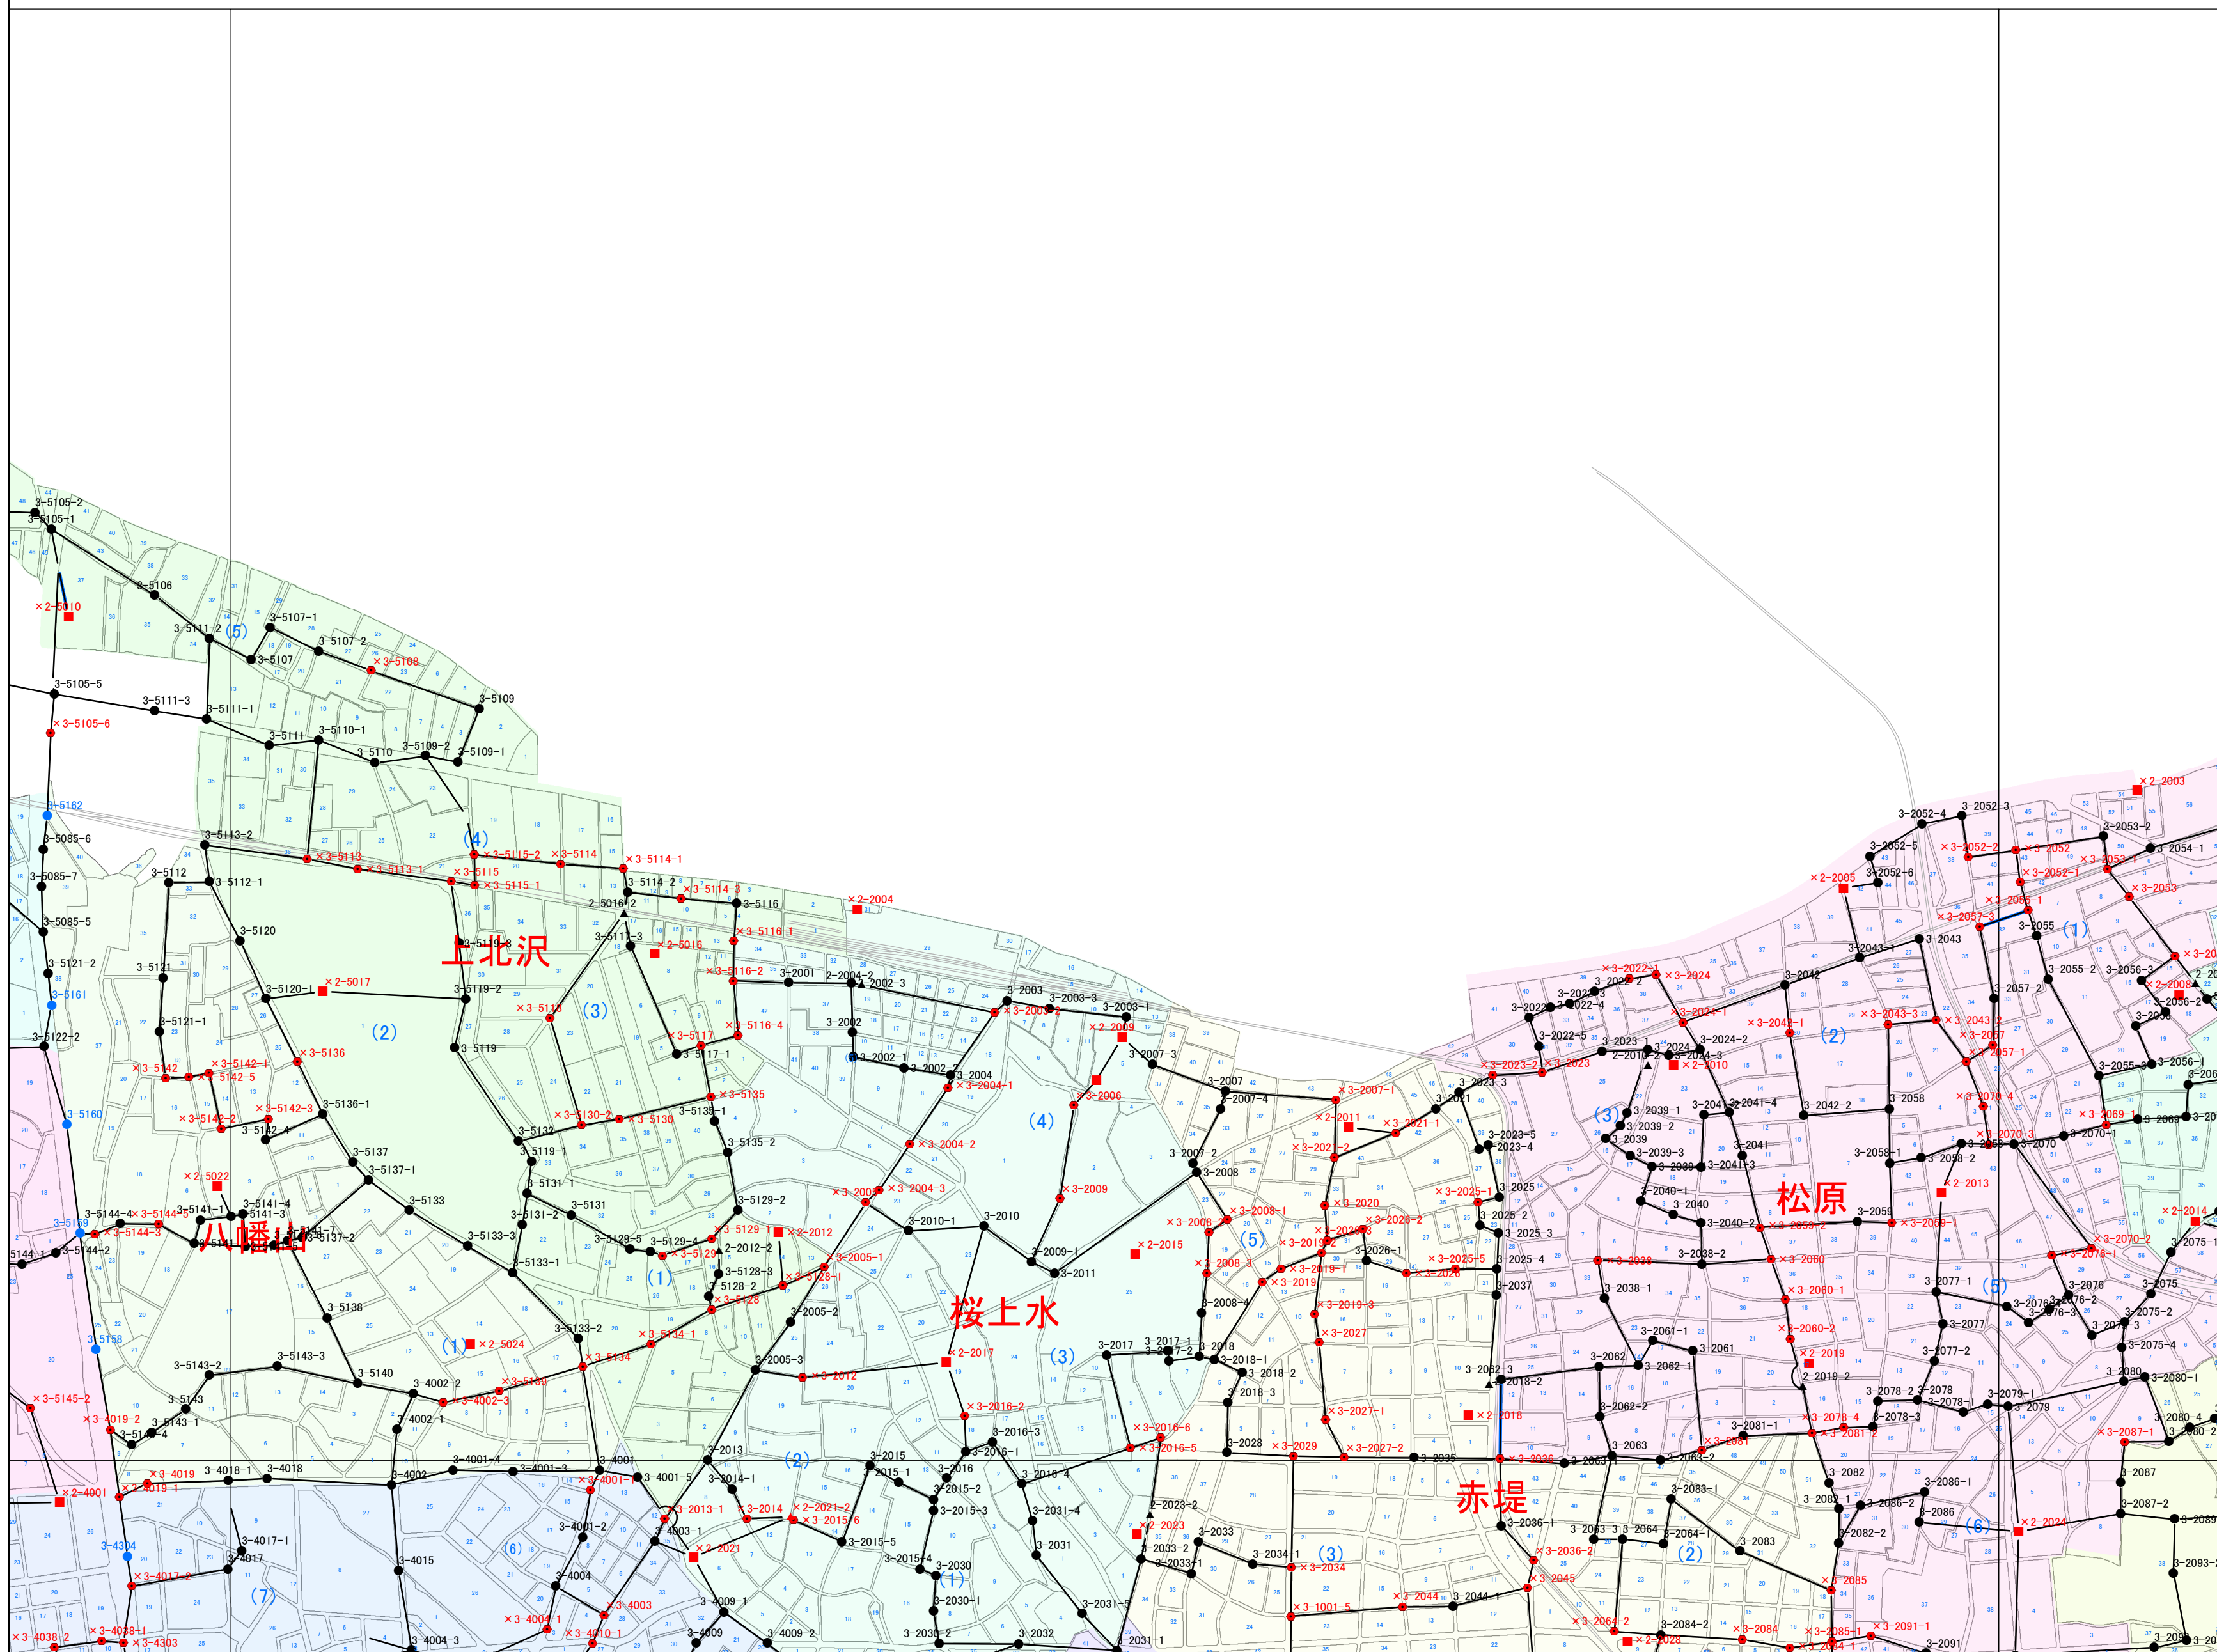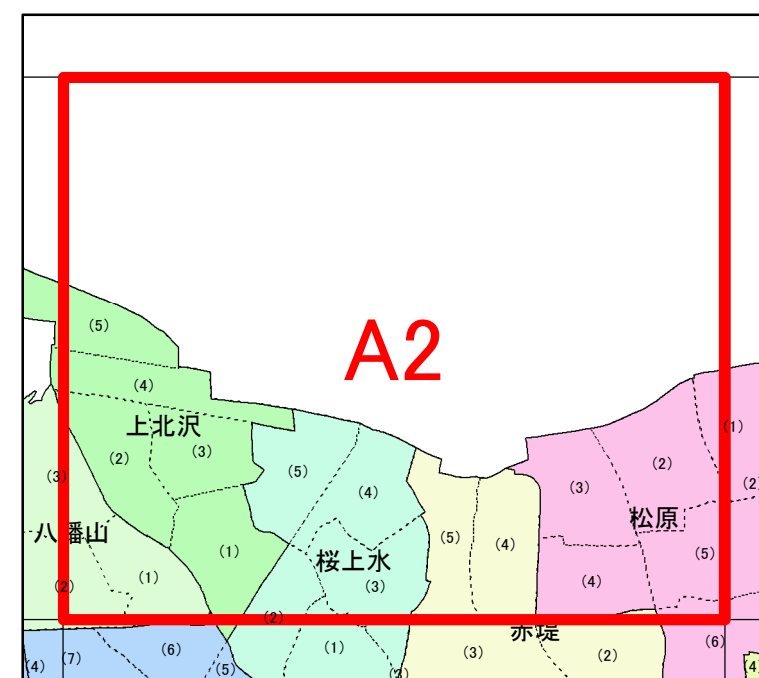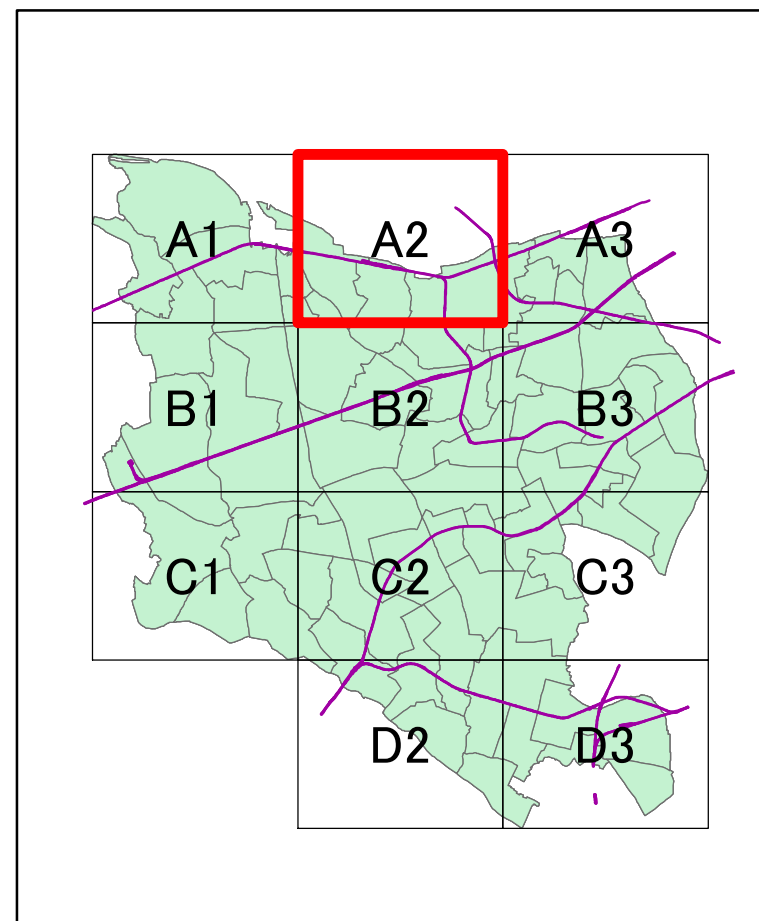

凡例

2級公共基準点

▲ 正常点 (2-○○○○、2-○○○○-○、○○○○-○)

▲ 故障点 (×2-○○○○他)

3級公共基準点

● 正常点 (3-○○○○、3-○○○○-○) (本点) (節点)

● 故障点 (×3-○○○○他)

● 東京都兼用点 (3-○○○○)


公共基準点(屋上点)

■ 貸出不可 (×○-○○○○他)


網

— 視通可

— 視通不可



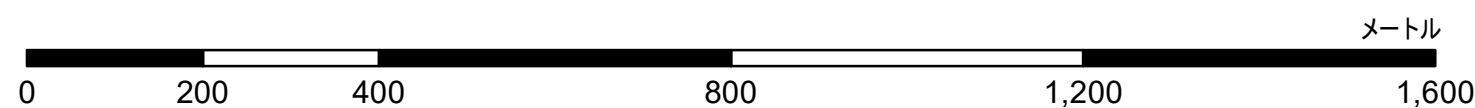


(作成日: 令和7年8月1日現在)

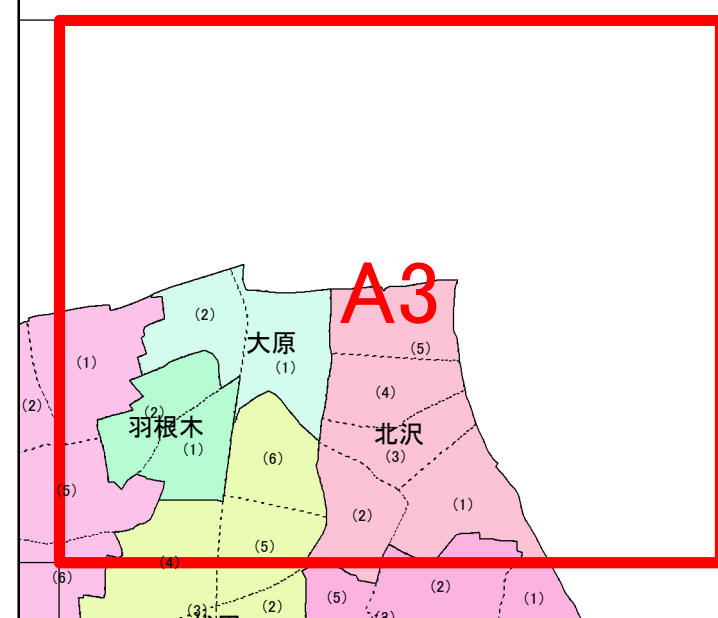

(作成日:令和7年8月1日現在)



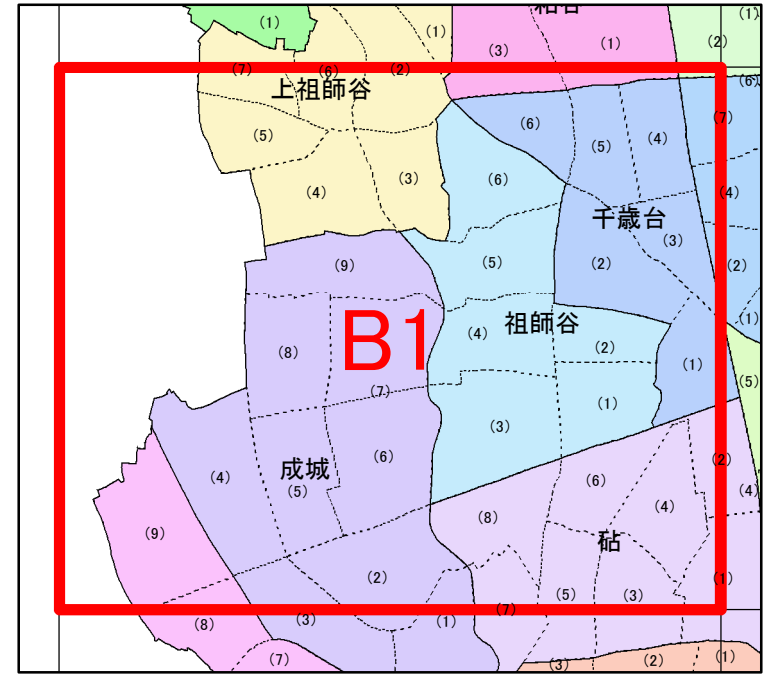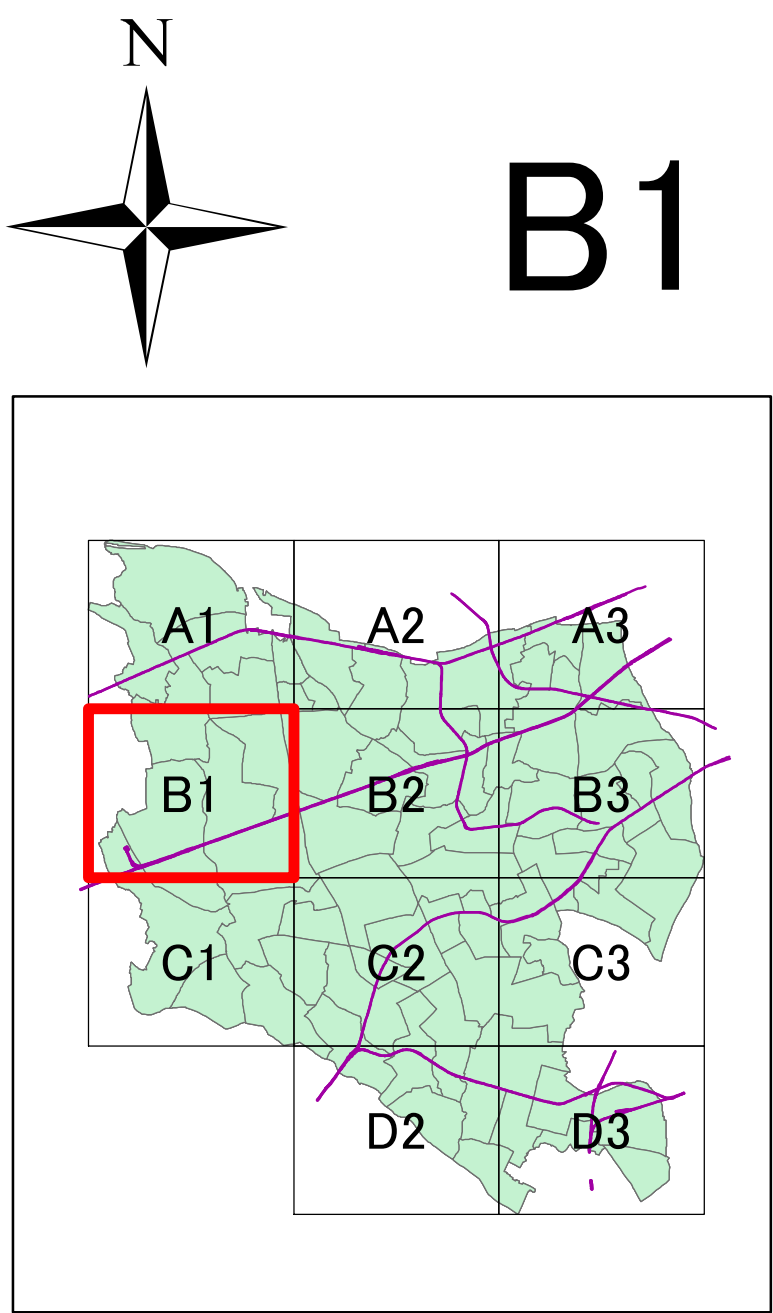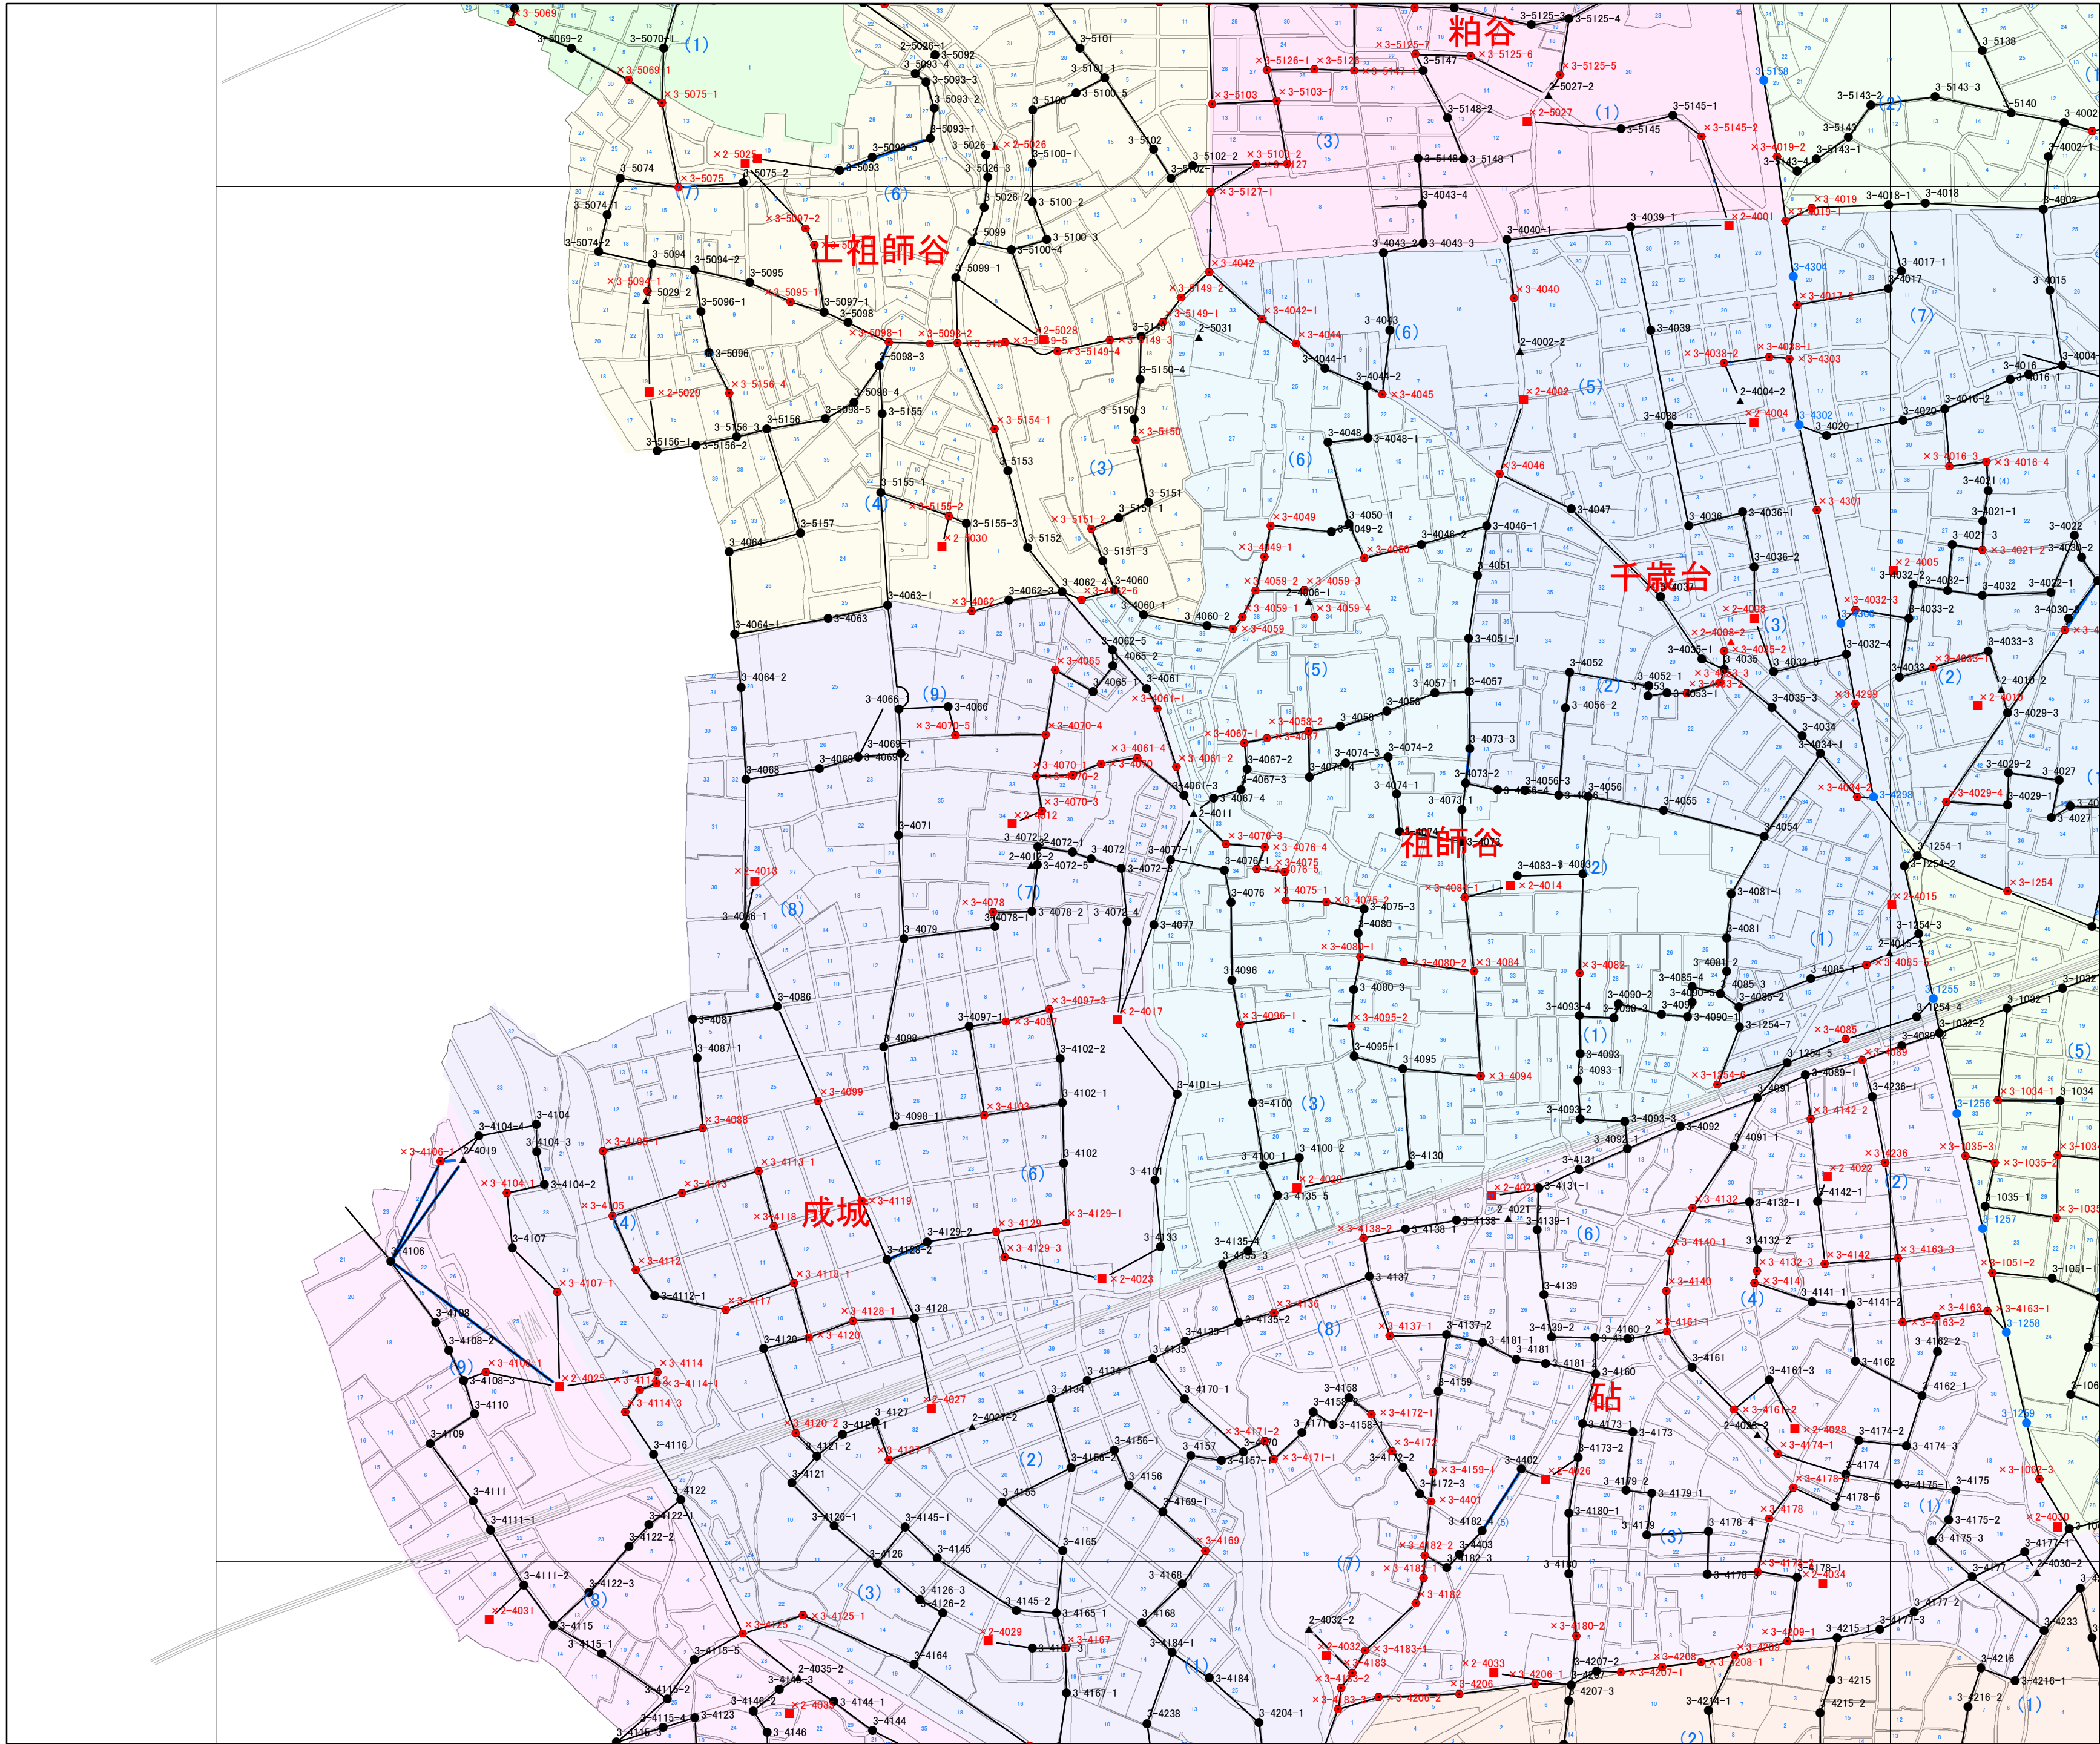

凡例

2級公共基準点

- ▲ 正常点 (2-0000、2-0000-0、0000-0)
- ▲ 故障点 (×2-0000他)

3級公共基準点

- 正常点 (3-0000、3-0000-0)
- 故障点 (×3-0000他)
- 東京都兼用点 (3-0000)

公共基準点(屋上点)

- 貸出不可 (×0-0000他)



網

- 視通可
- 視通不可



メートル

0 200 400 800 1,200 1,600

(作成日: 令和7年8月1日現在)

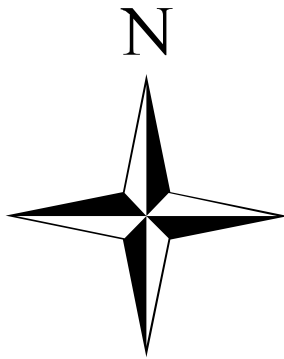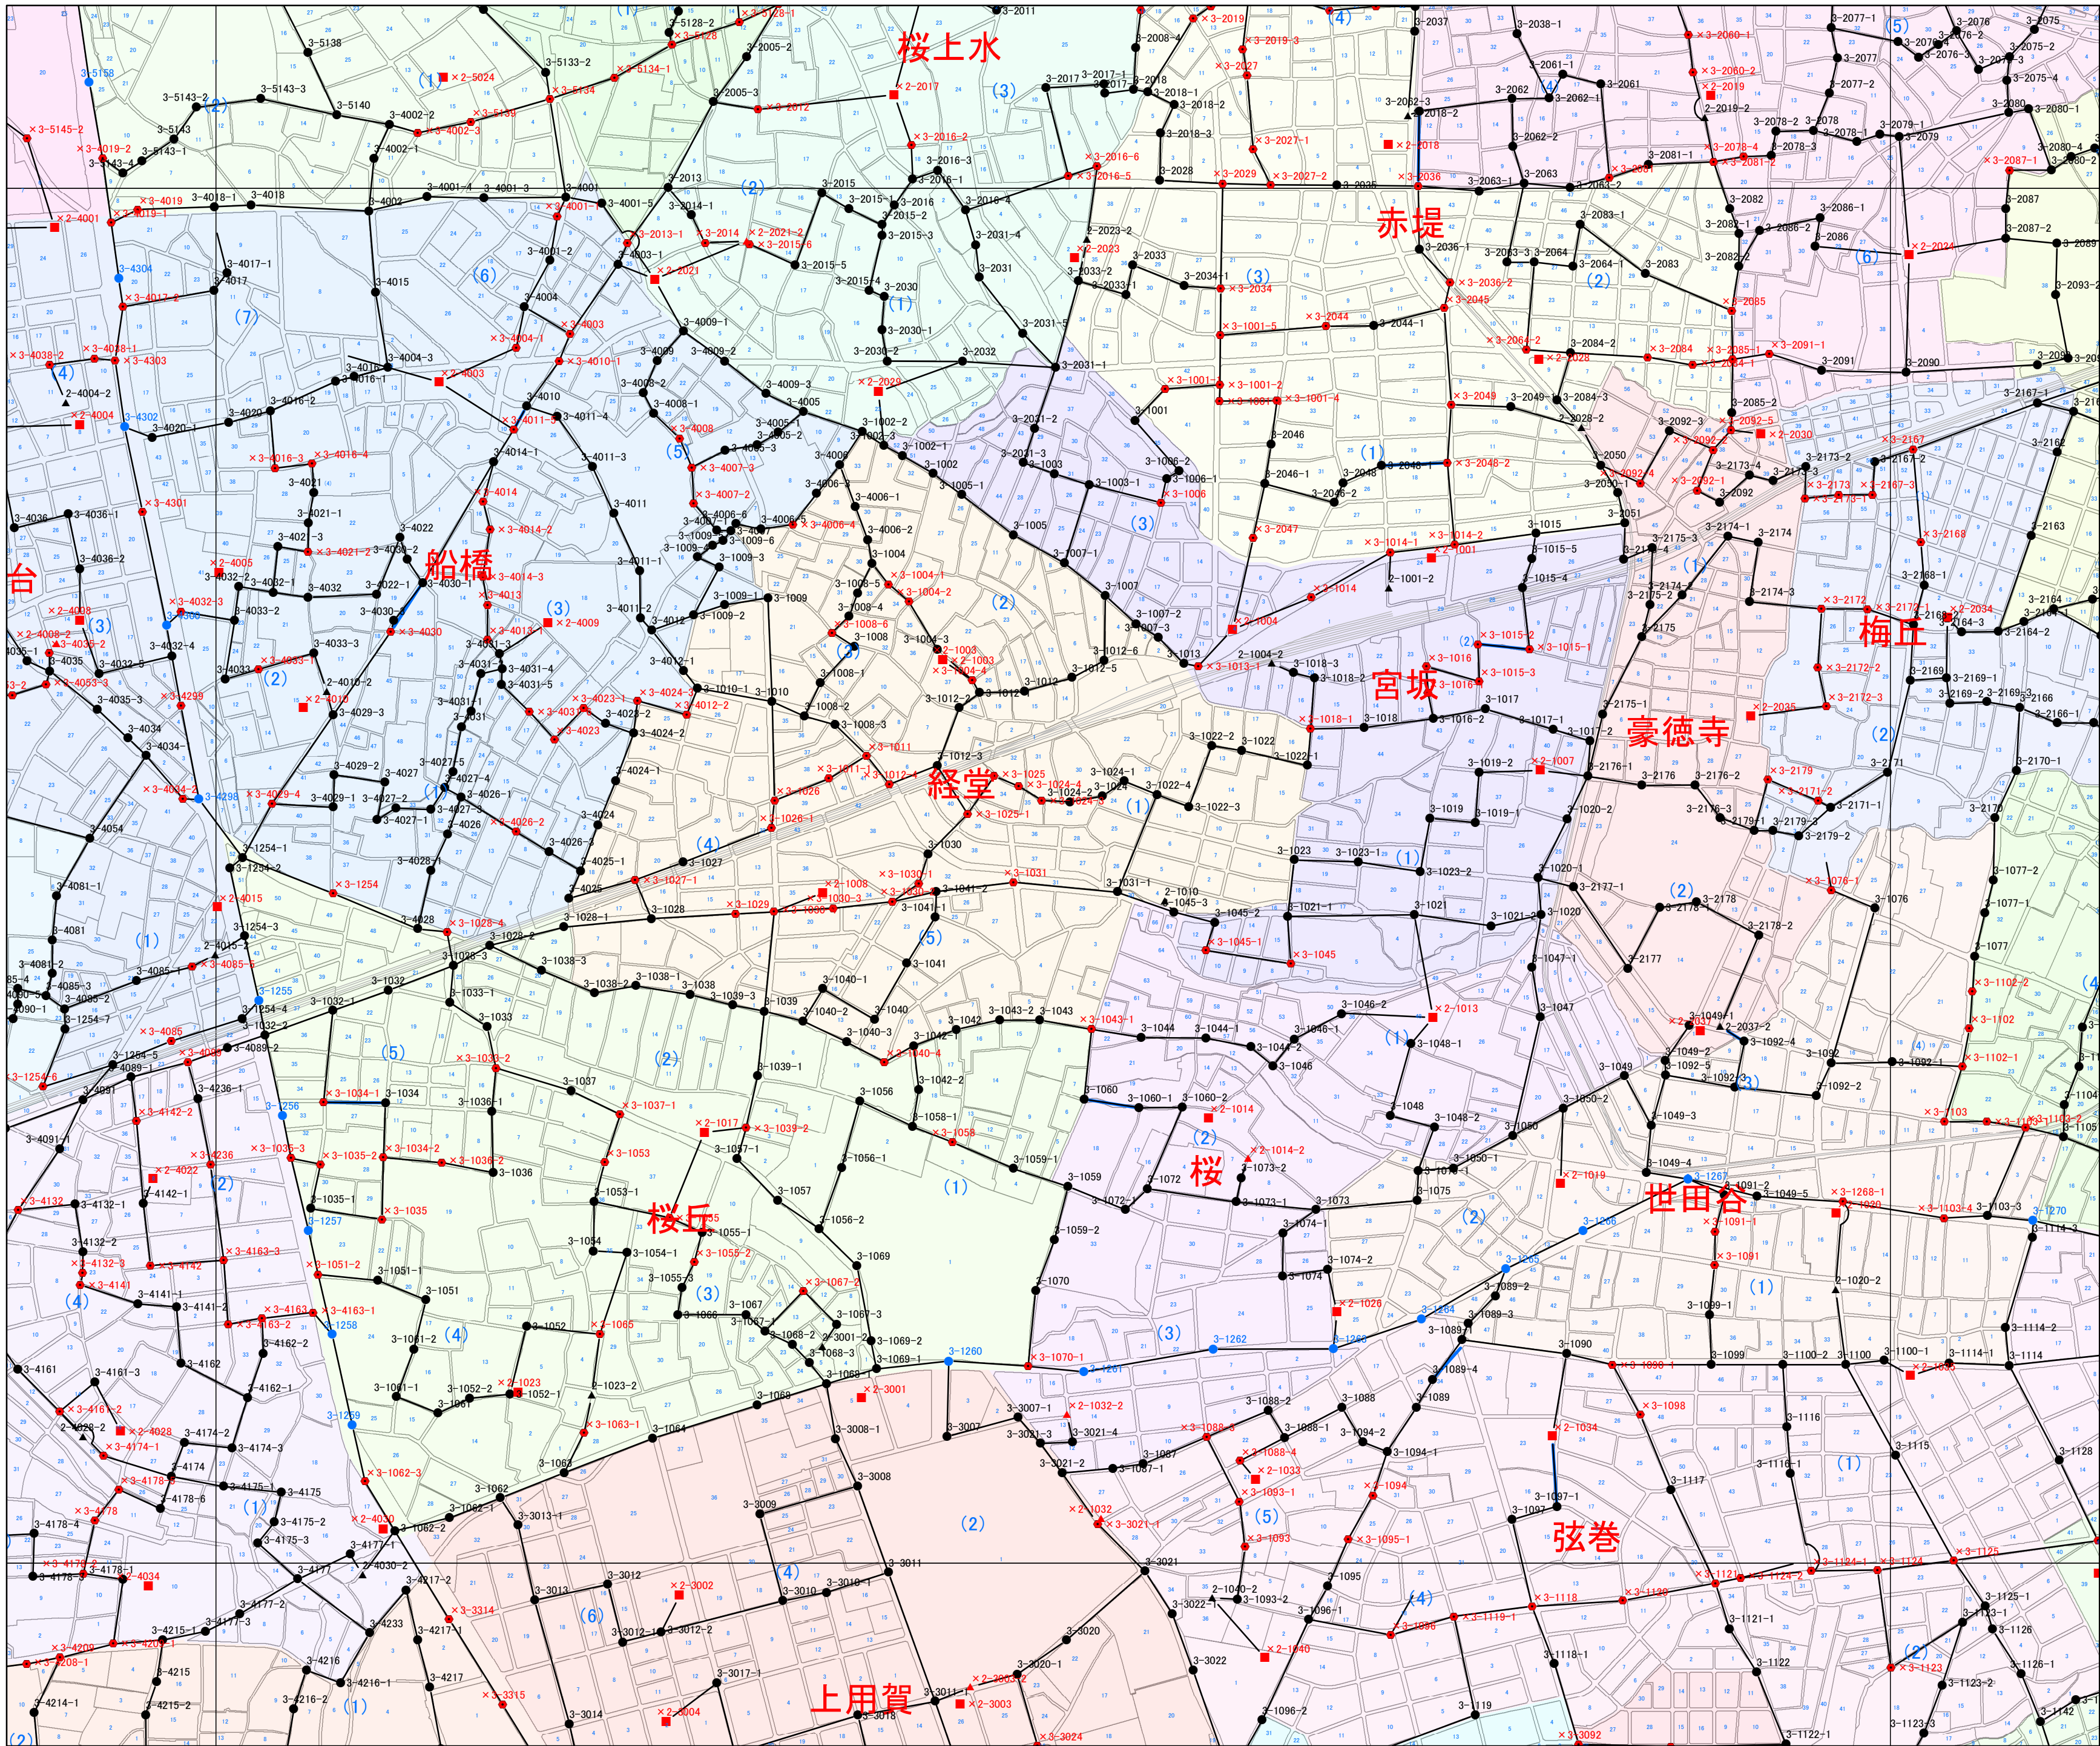

B2

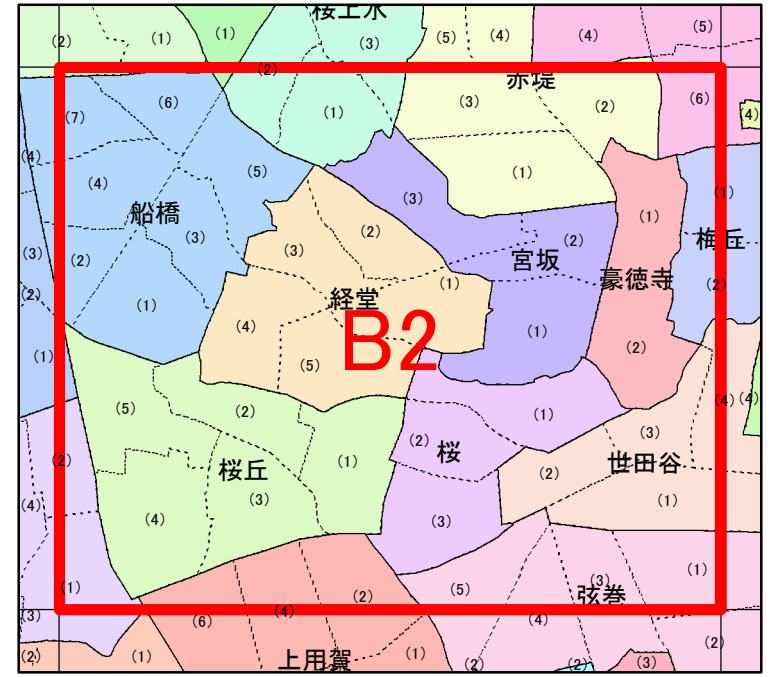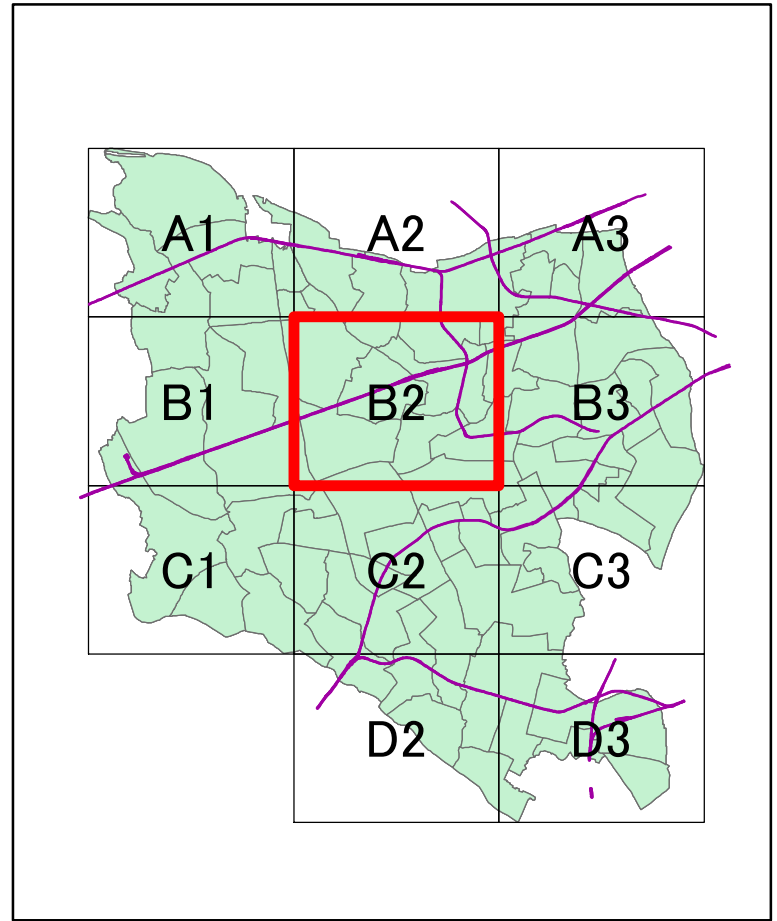

凡例

2級公共基準点

▲ 正常点 (2-0000、2-0000-0、0000-0)

▲ 故障点 (×2-0000他)

3級公共基準点

● 正常点 (3-0000、3-0000-0)

● 故障点 (×3-0000他)


● 東京都兼用点 (3-0000)

公共基準点(屋上点)

■ 貸出不可 (×0-0000他)



網

— 視通可
— 視通不可


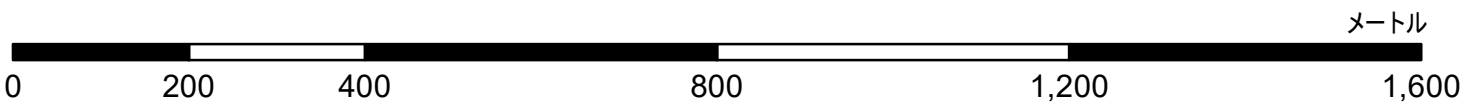


(作成日: 令和7年8月1日現在)

メートル

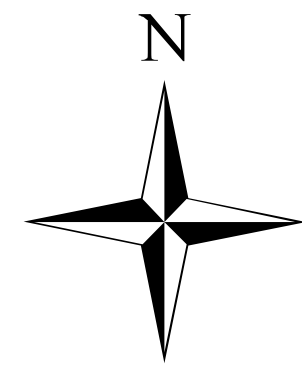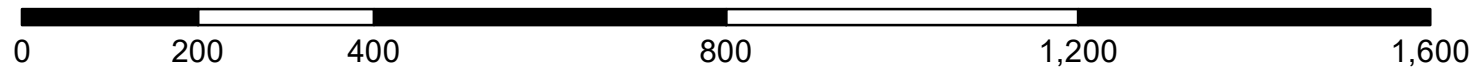

B3

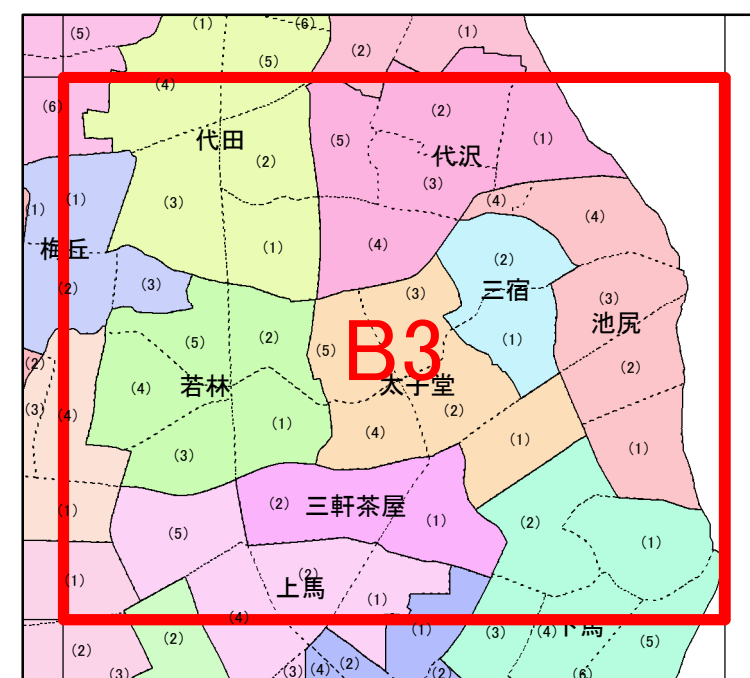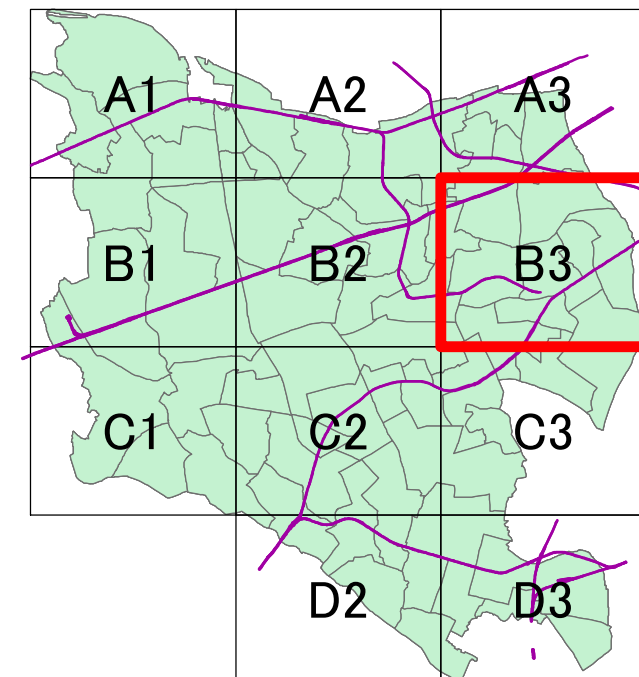

凡例

2級公共基準点

▲正常点(2-0000、2-0000-0、0000-0)

▲ 故障点(×2-○○○○他)

3級公共基準点

● 正常点 (^(本点) 3-0000、^(節点) 3-0000-0)

故障点(×3-○○○○他)

● 東京都兼用点(3-0000)

公共基準点(屋上点)




■ 貸出不可 (× ○ - ○ ○ ○ ○ 他)

網

—— 視通可

——視通不可

(作成日:令和7年8月1日現在)

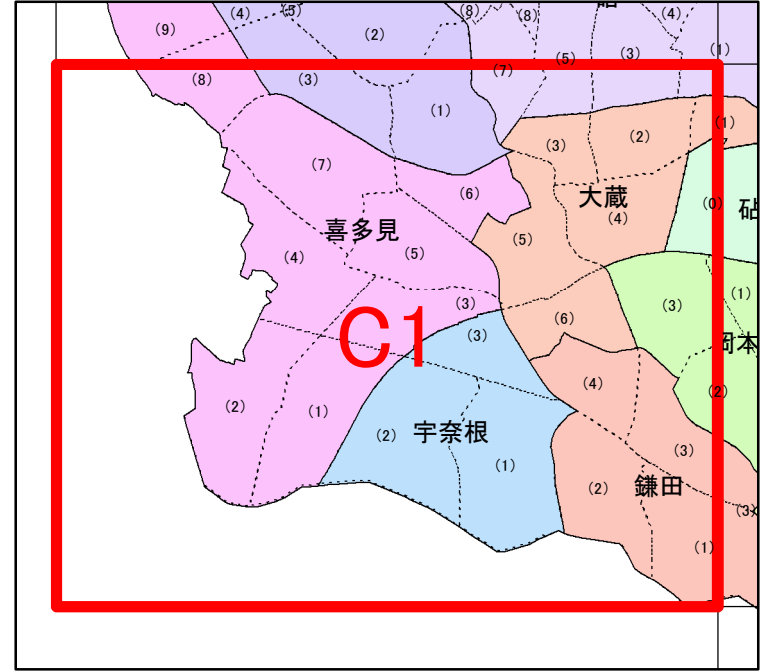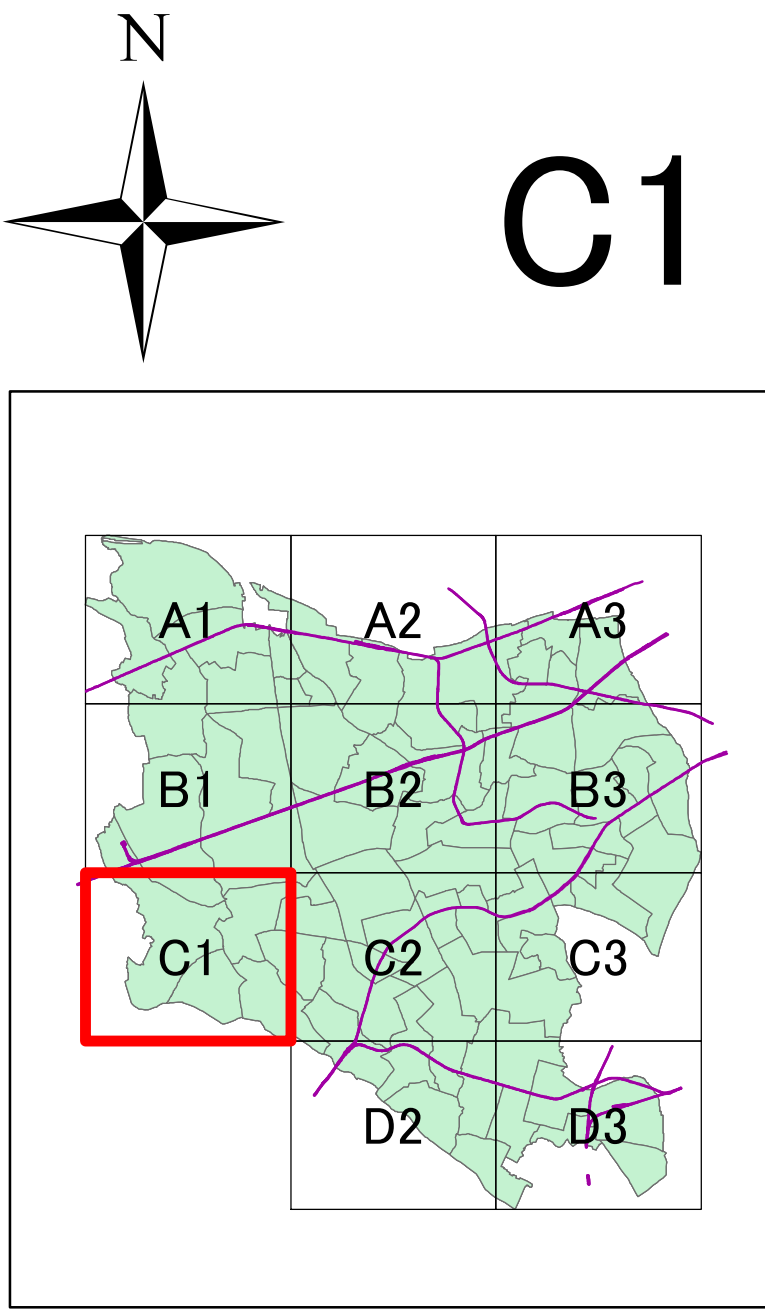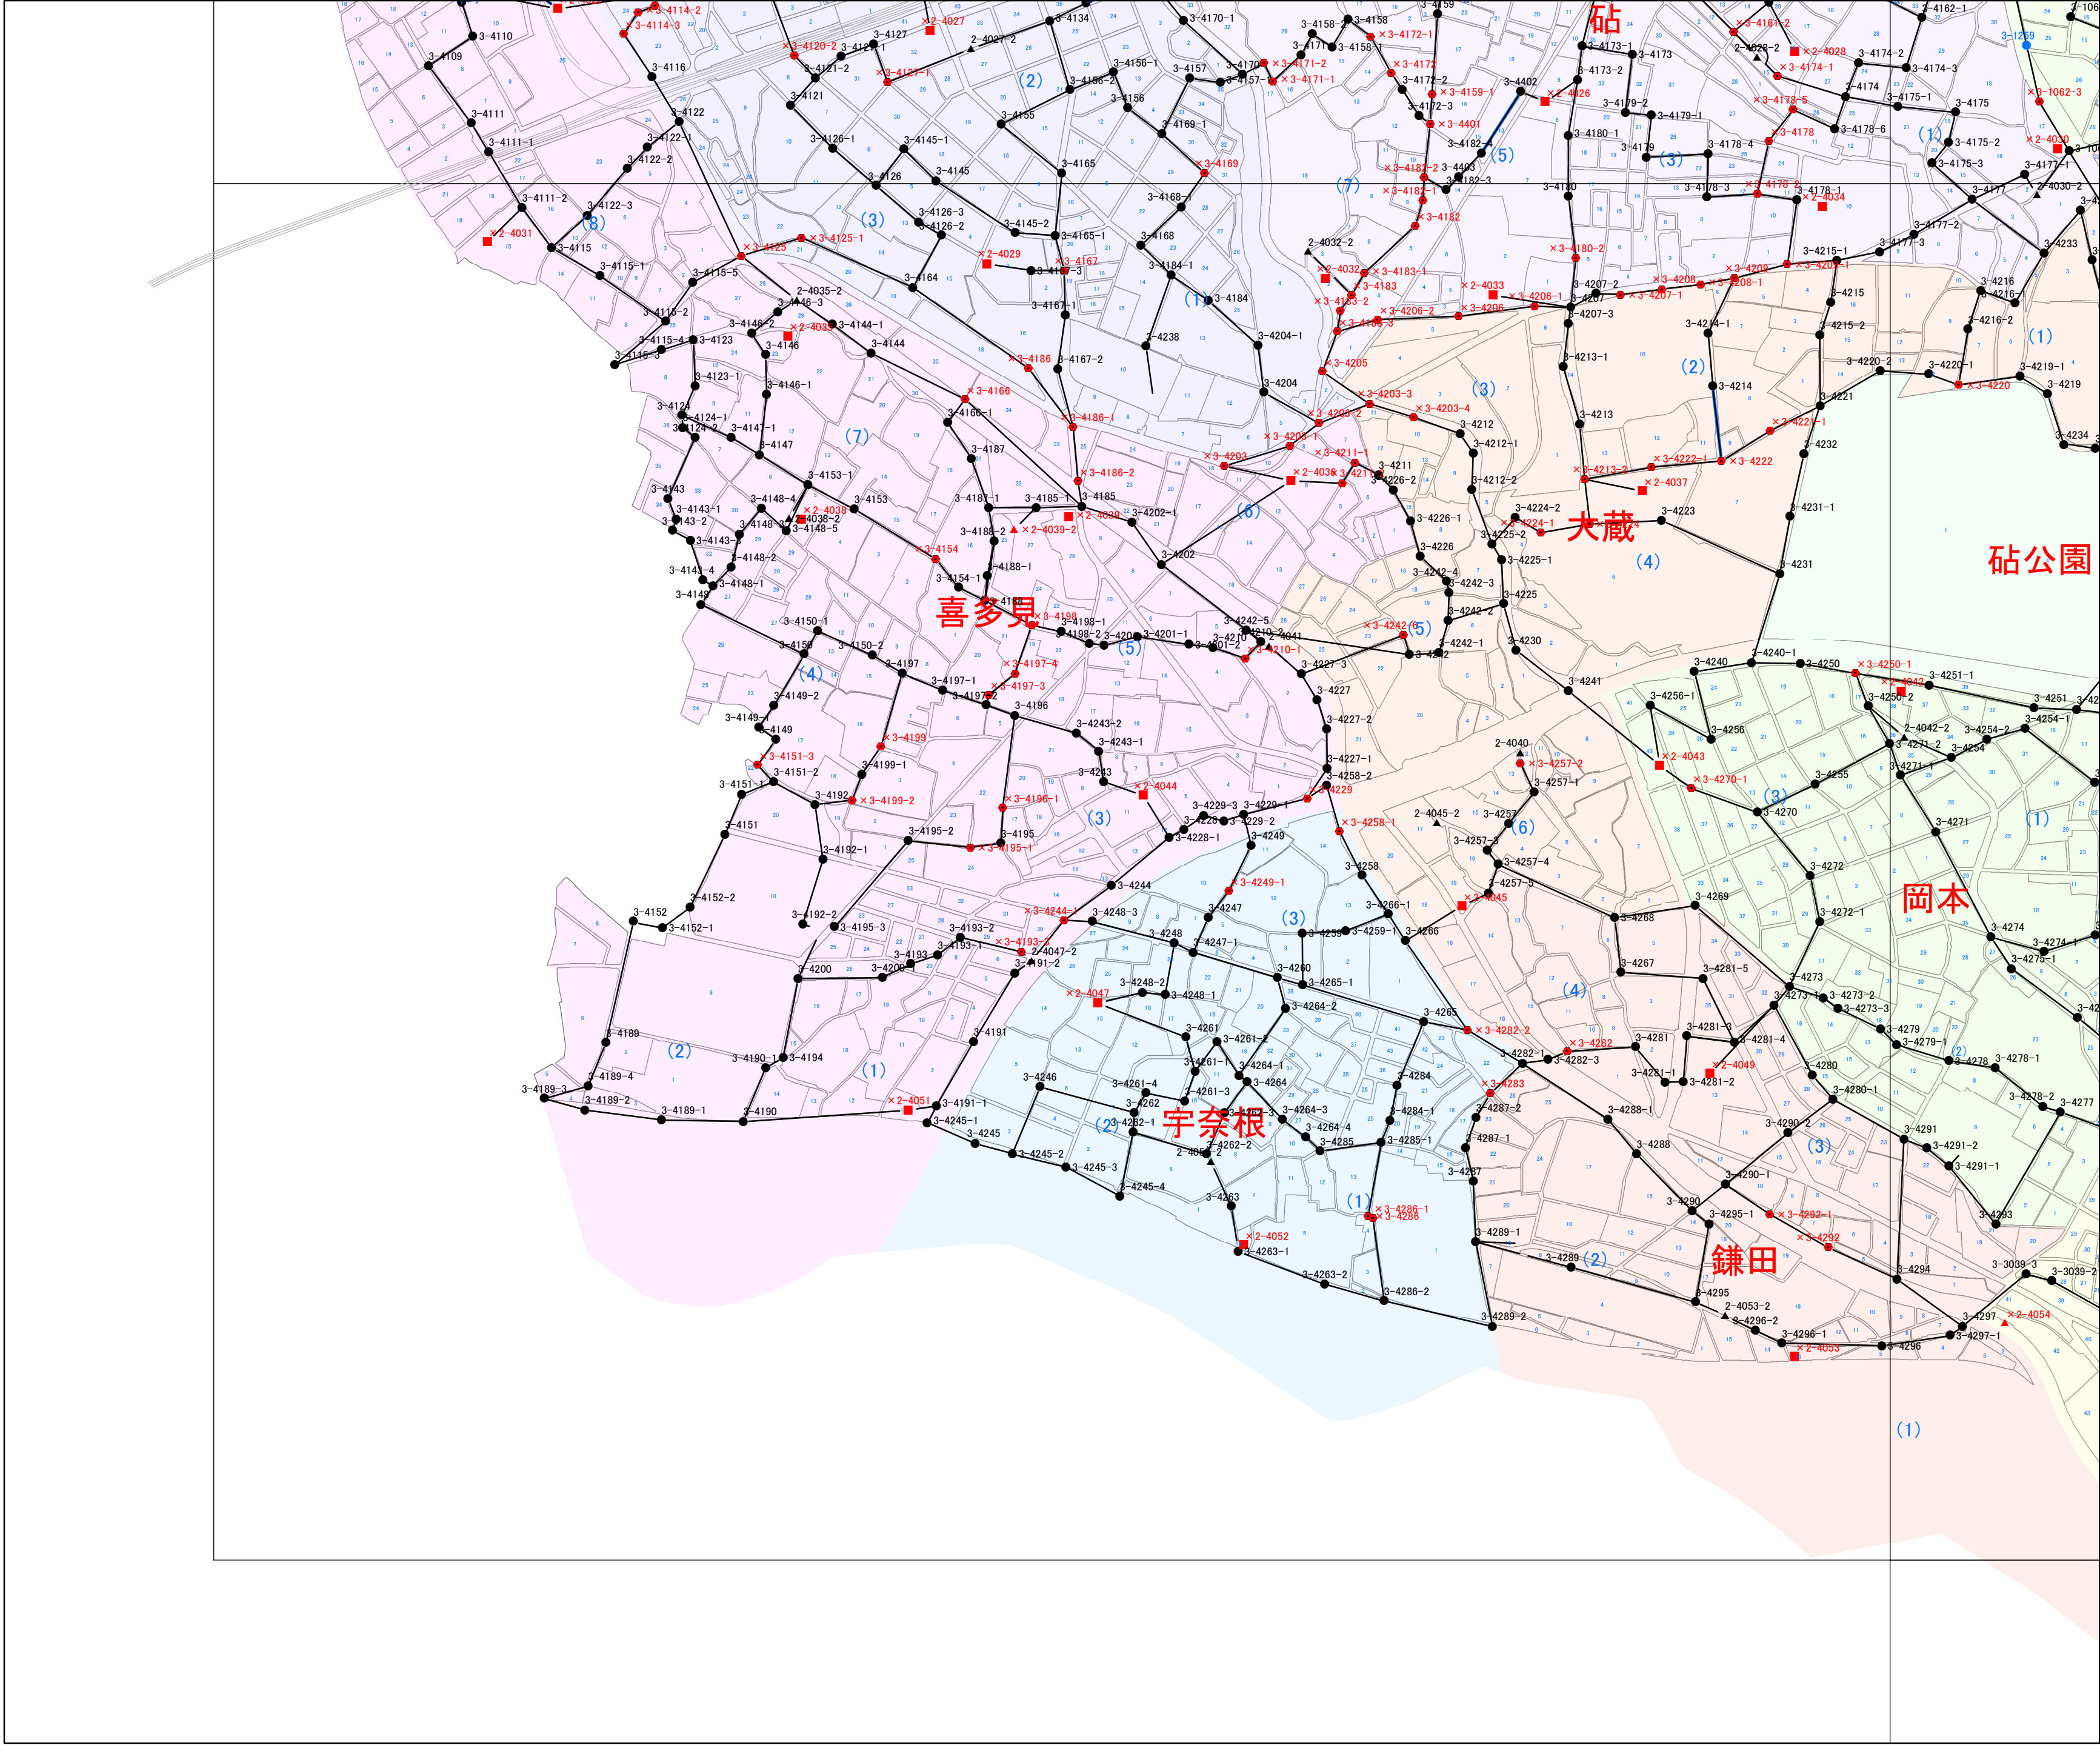

凡例

2級公共基準点

▲ 正常点 (2-0000、2-0000-0、0000-0)

▲ 故障点 (×2-0000他)

3級公共基準点

● 正常点 (3-0000、3-0000-0)

● 故障点 (×3-0000他)

● 東京都兼用点 (3-0000)

公共基準点(屋上点)


■ 貸出不可 (×0-0000他)




網

— 視通可


— 視通不可



(作成日: 令和7年8月1日現在)

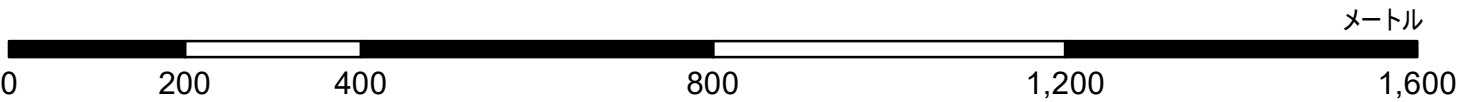

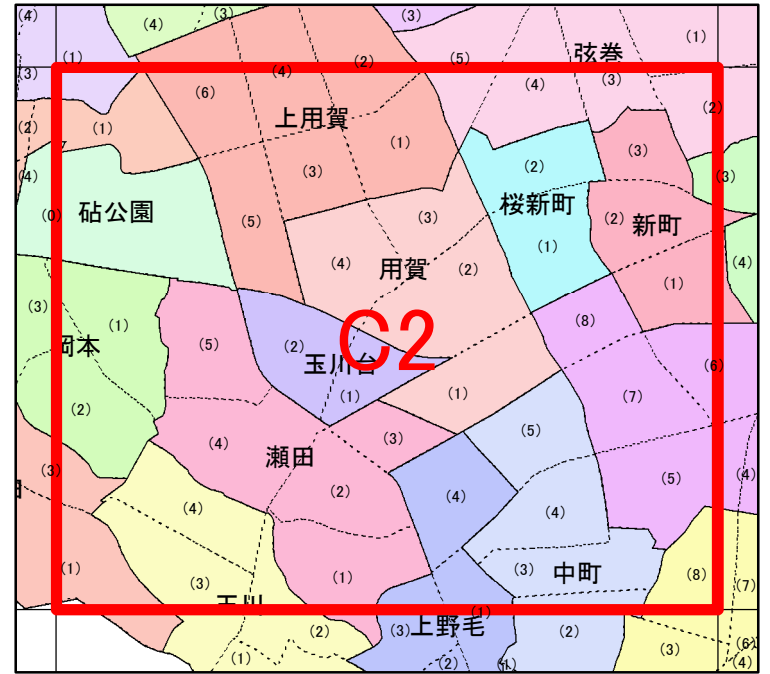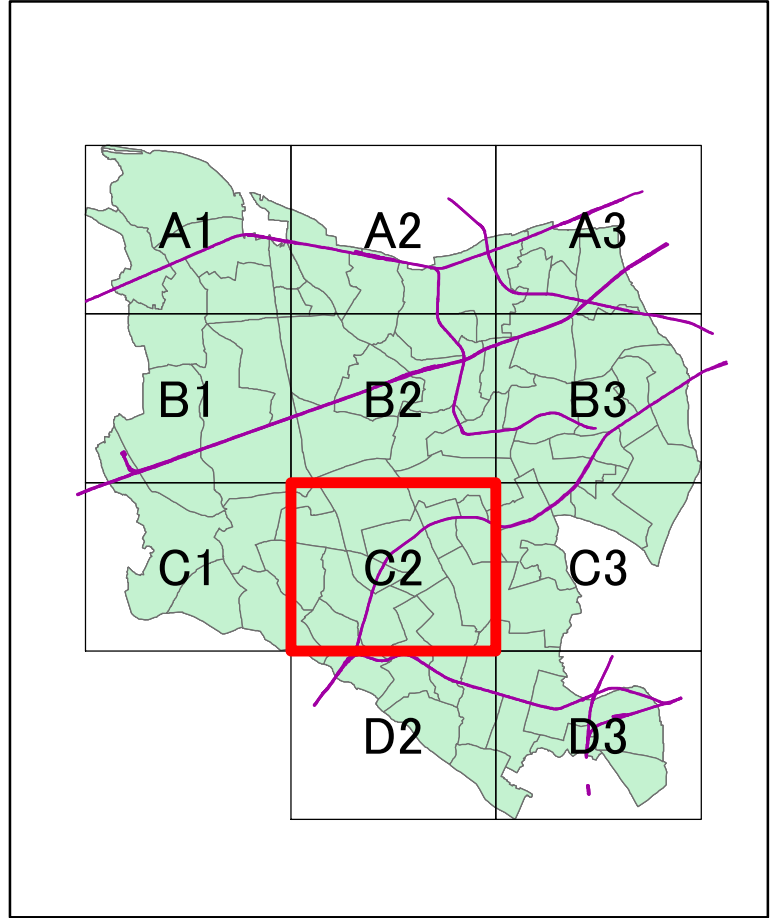
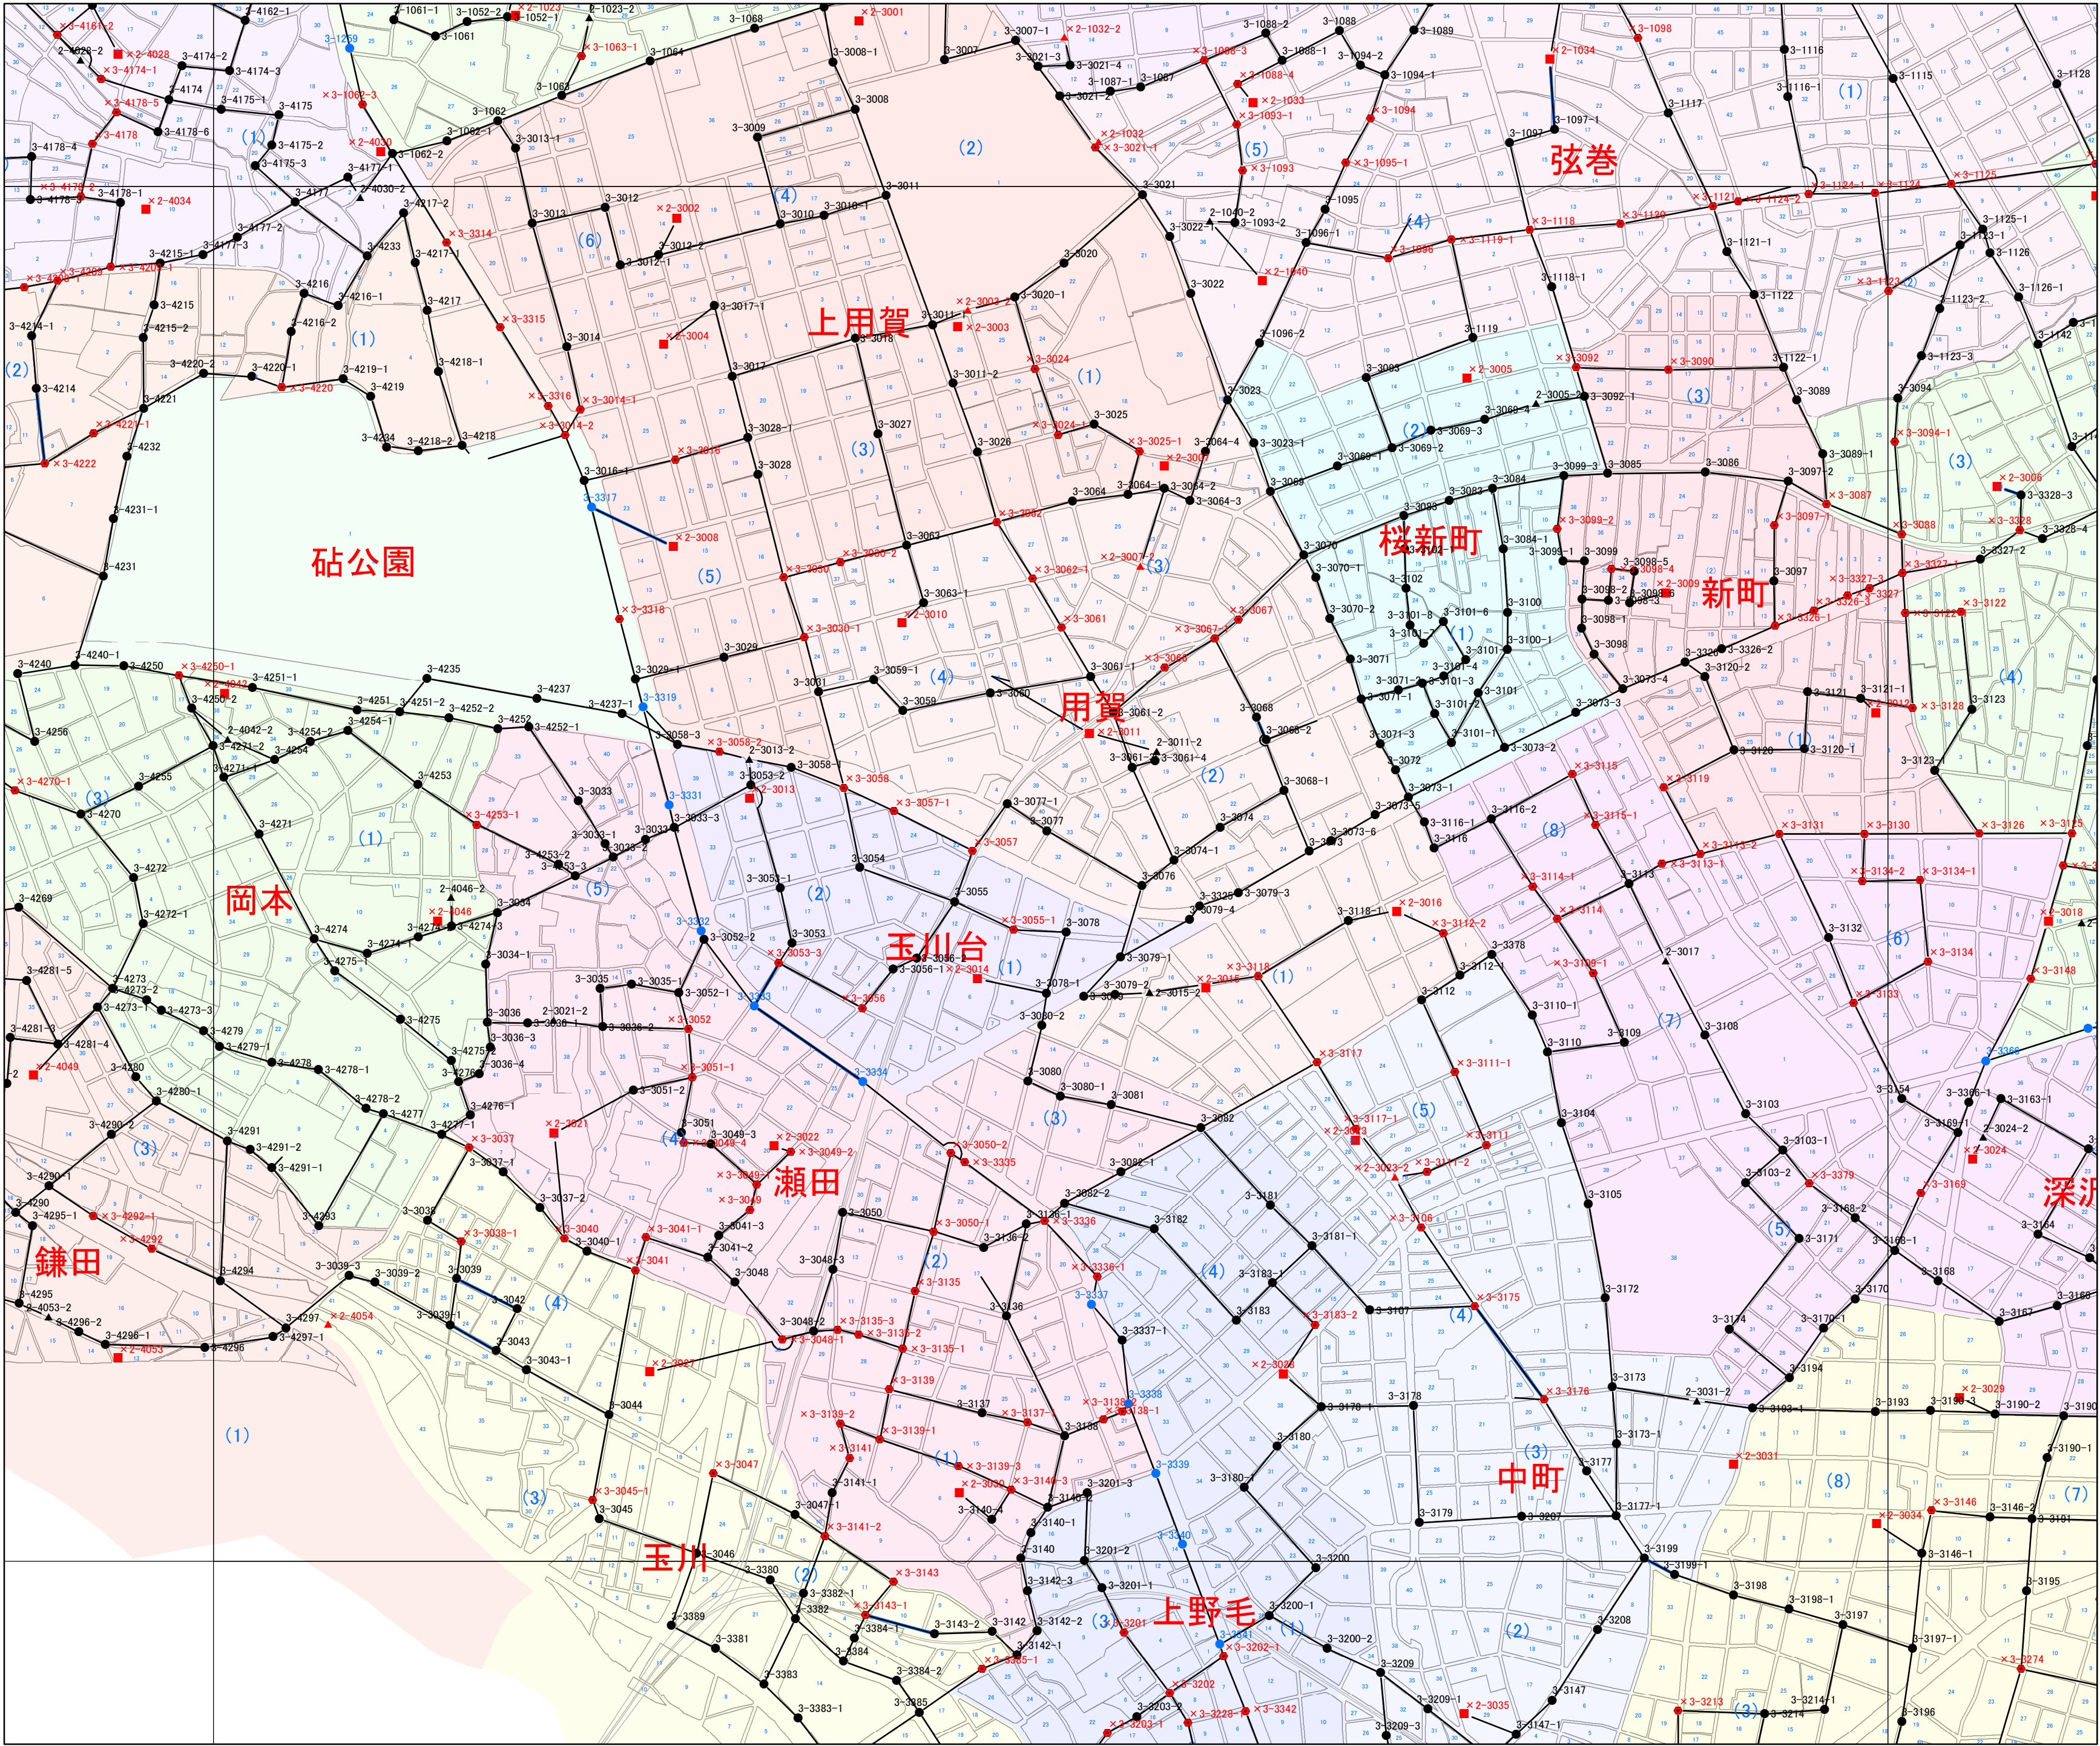


- 凡例
- 2級公共基準点
- ▲ 正常点 (2-0000、2-0000-0、0000-0)
 - ▲ 故障点 (×2-0000他)
- 3級公共基準点
- 正常点 (3-0000、3-0000-0)
 - 故障点 (×3-0000他)
 - 東京都兼用点 (3-0000)
- 公共基準点(屋上点)
- 貸出不可 (×0-0000他)
- 網
- 視通可
 - 視通不可

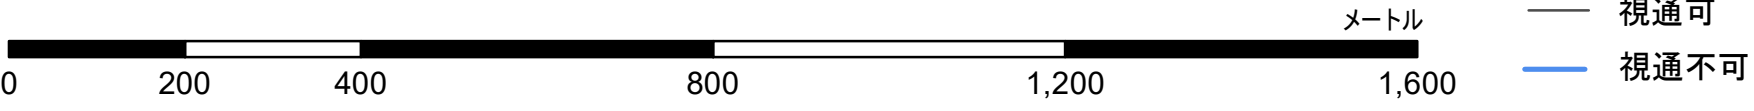

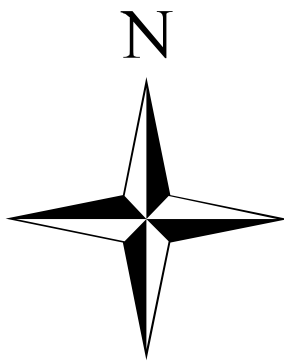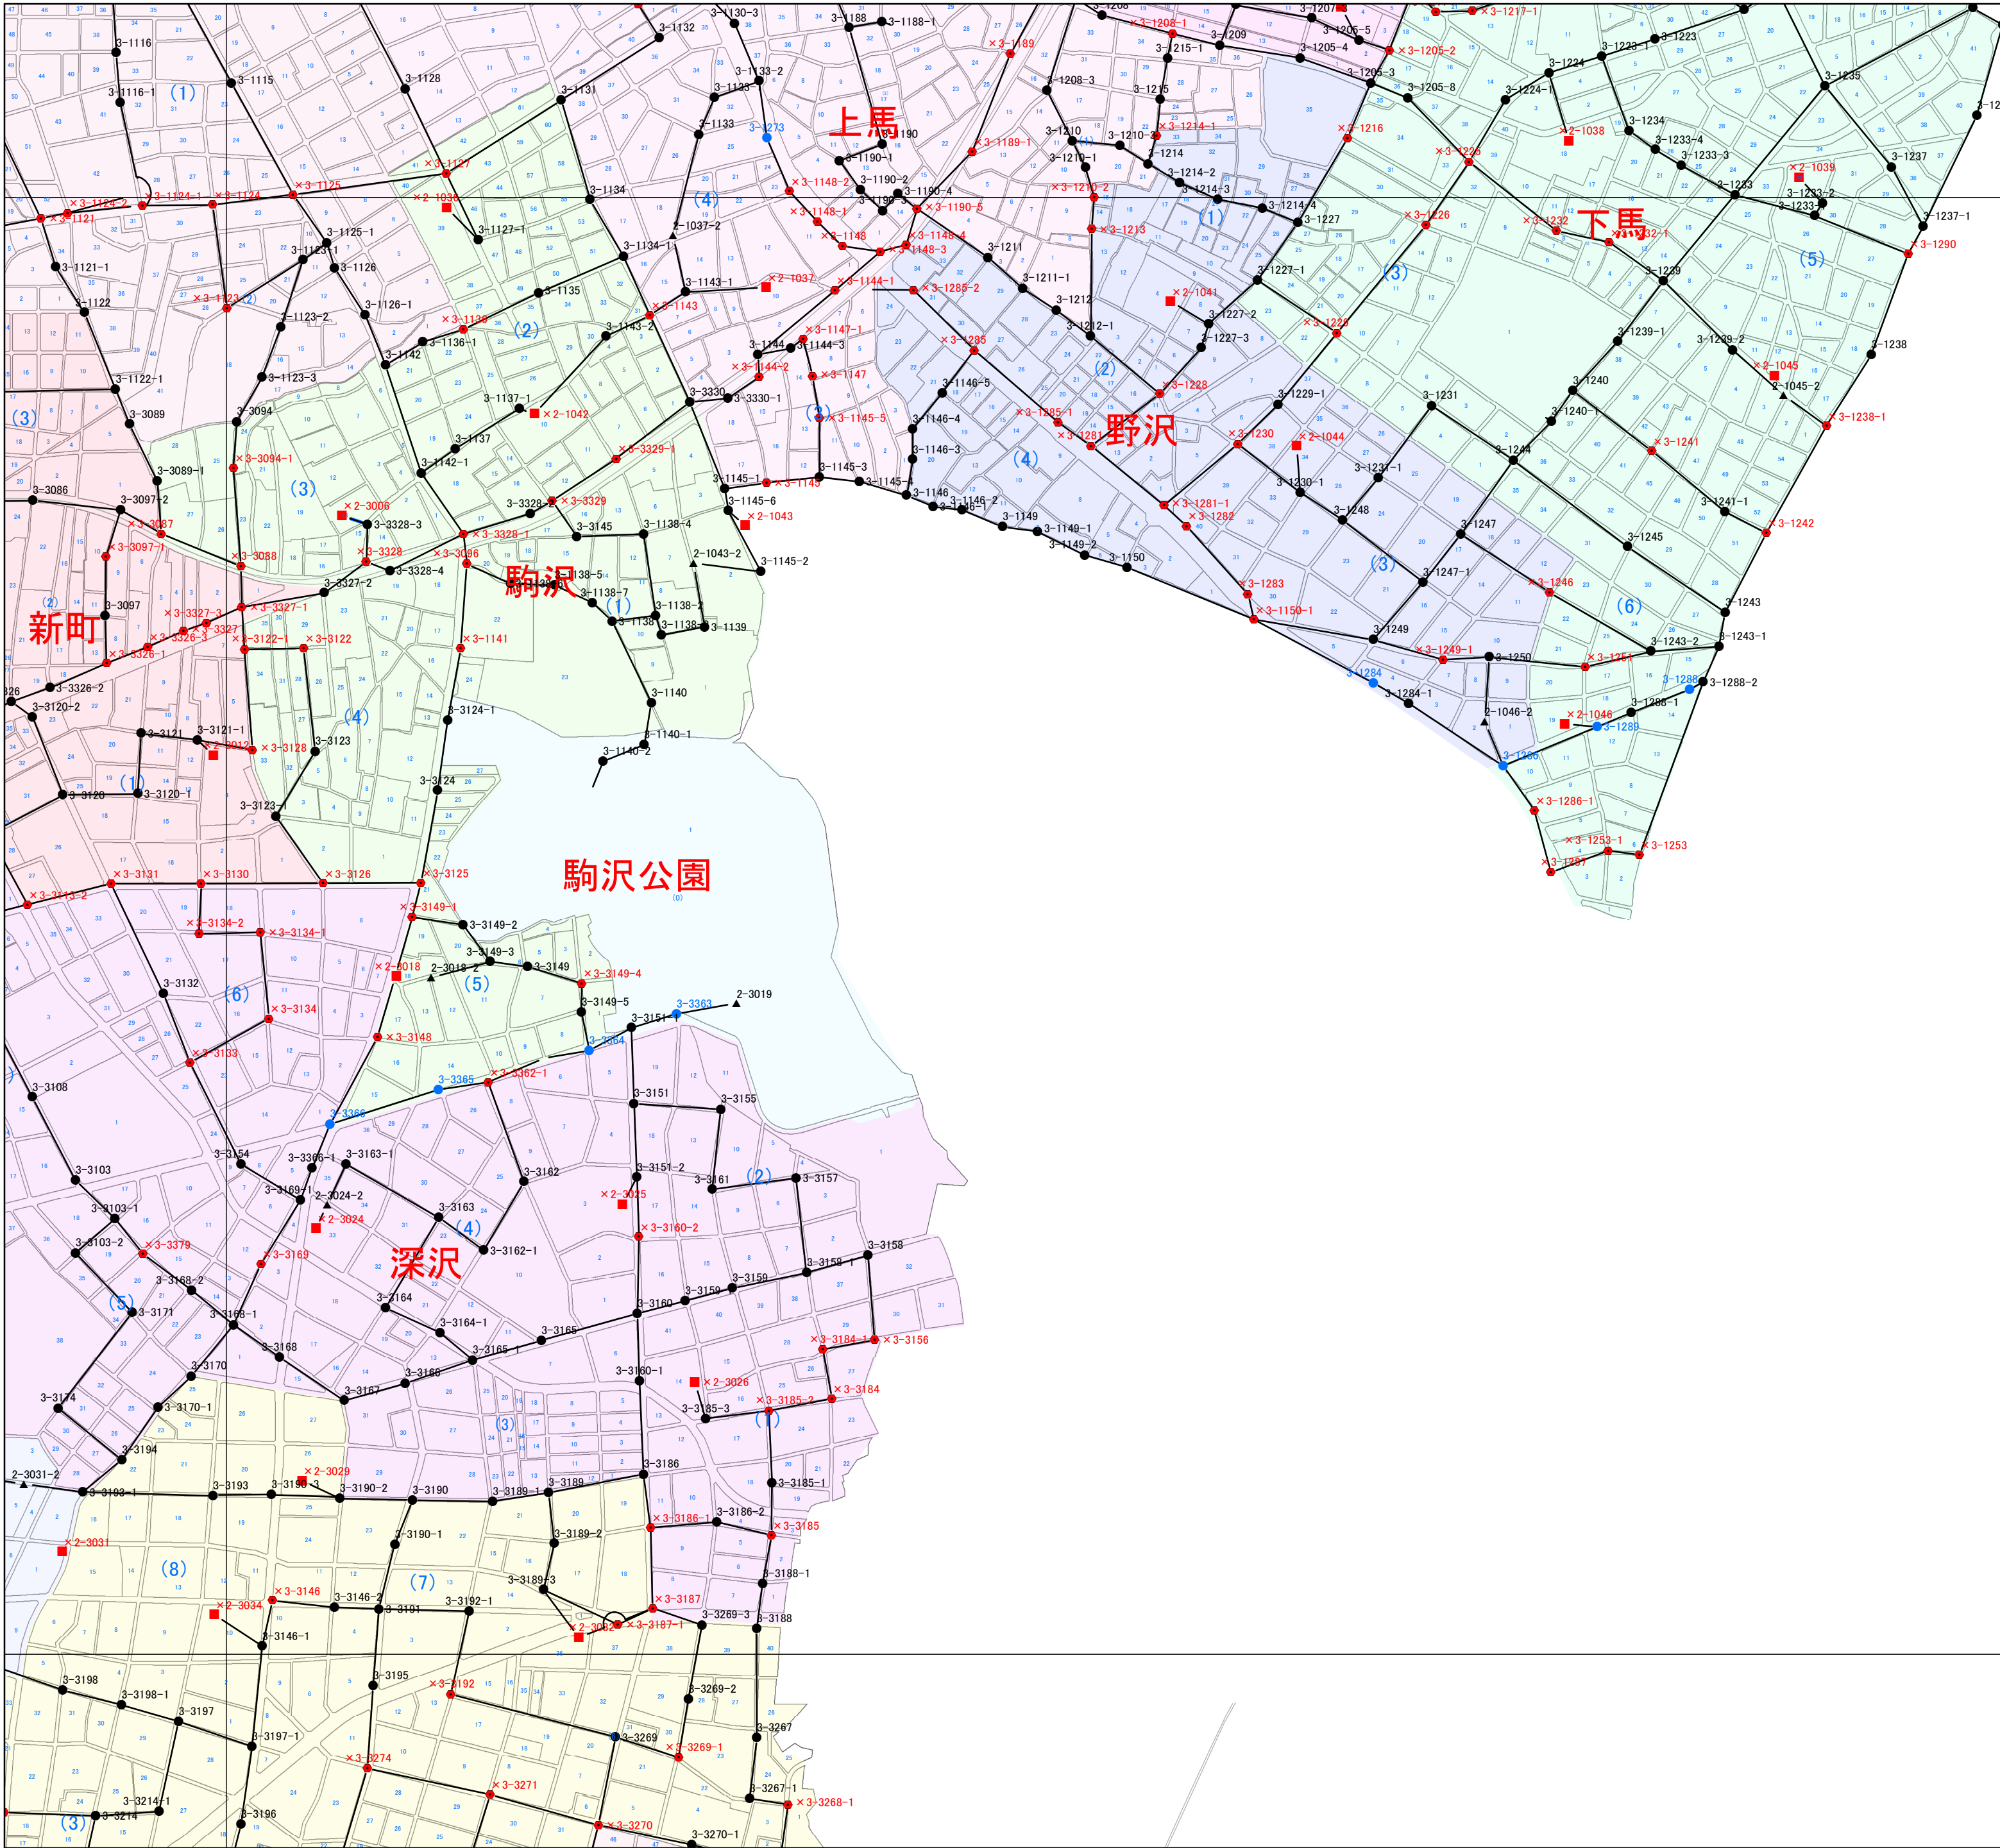

C3

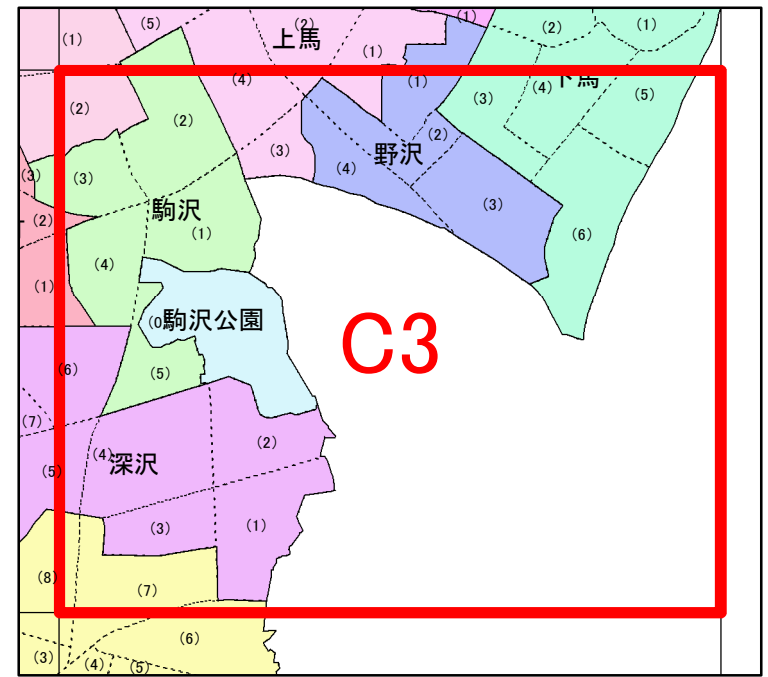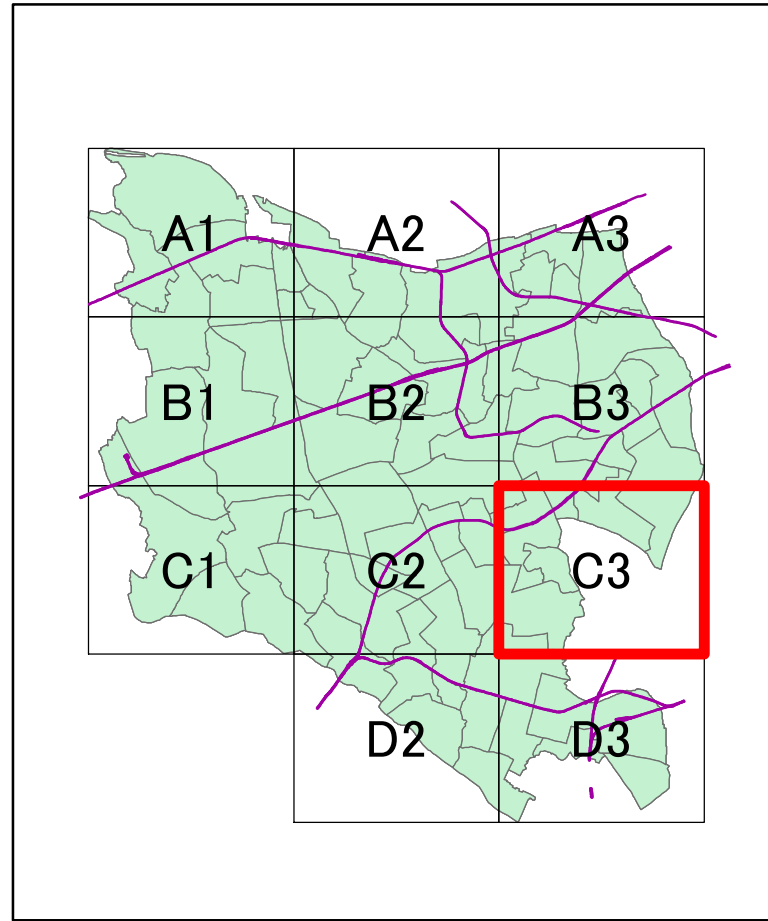

凡例

2級公共基準点

▲ 正常点 (2-0000、2-0000-0、0000-0)

▲ 故障点 (×2-0000他)

3級公共基準点

● 正常点 (3-0000、3-0000-0)

● 故障点 (×3-0000他)

● 東京都兼用点 (3-0000)


公共基準点(屋上点)

■ 貸出不可 (×0-0000他)




網

— 視通可




— 視通不可

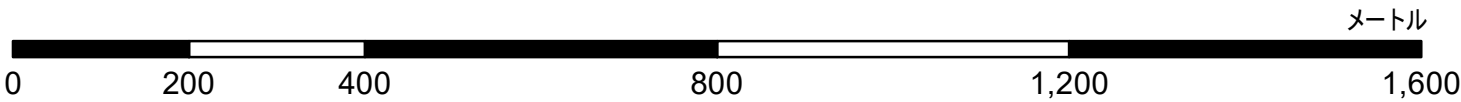

(作成日: 令和7年8月1日現在)

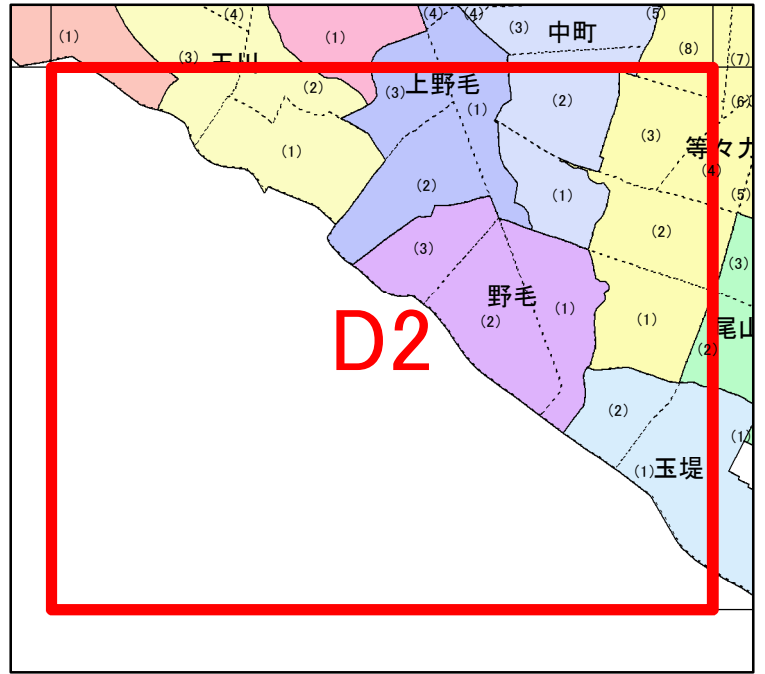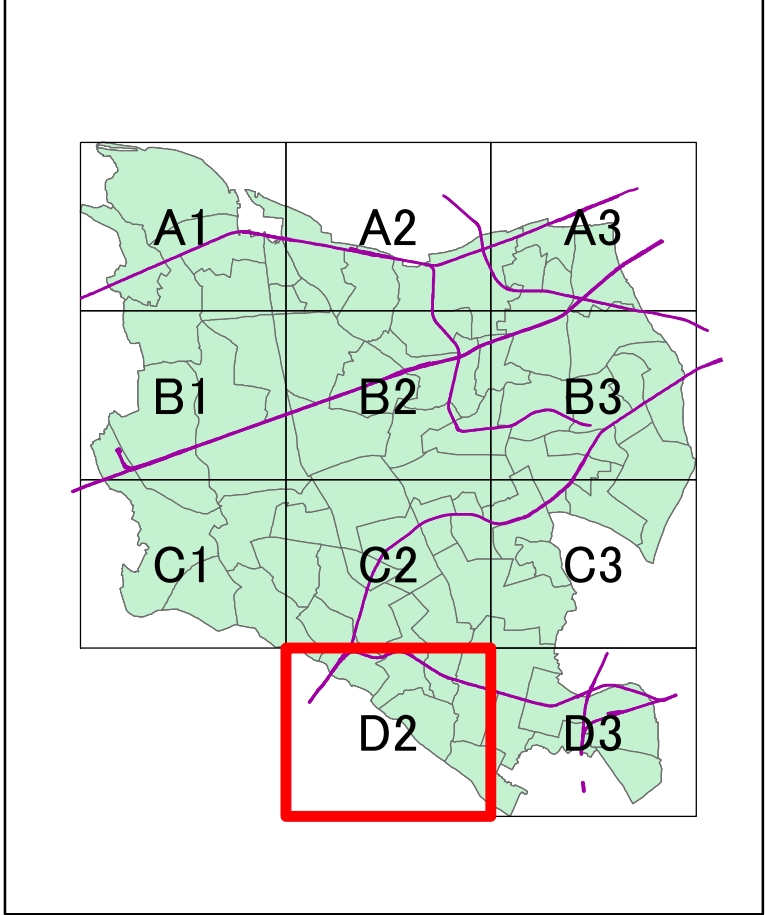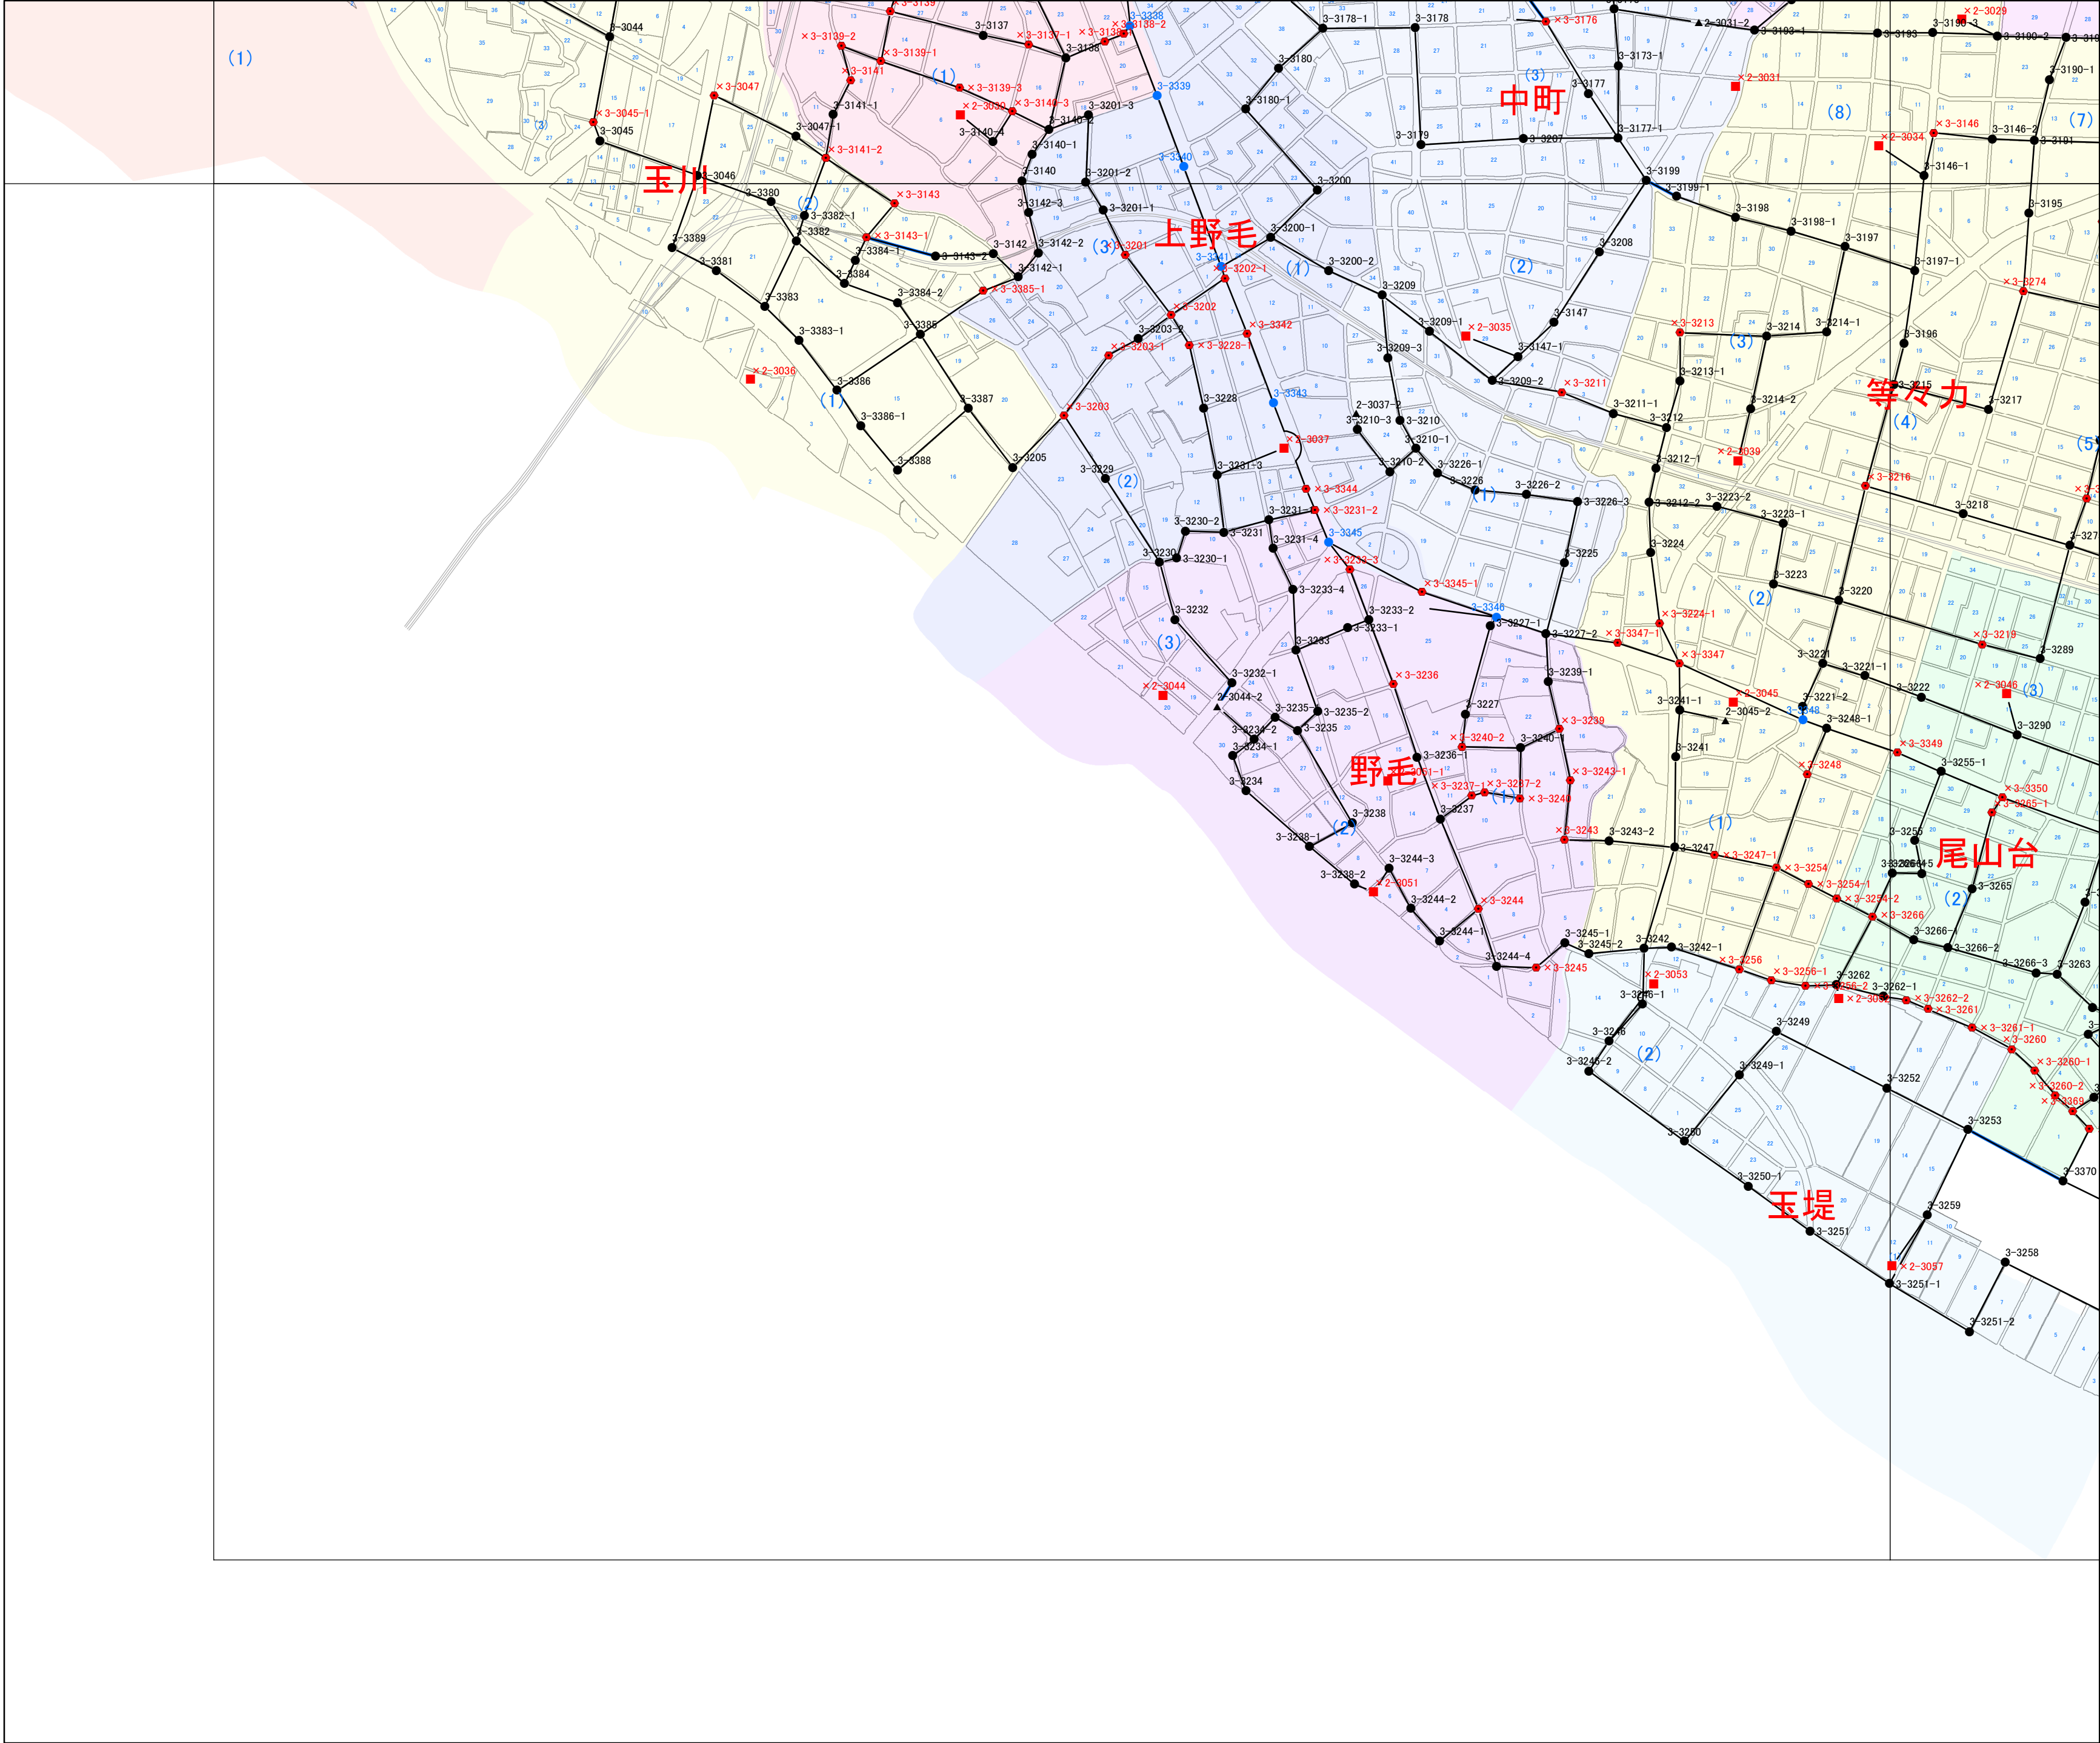

- 凡例
- 2級公共基準点
- ▲ 正常点 (2-0000、2-0000-0、0000-0)
 - ▲ 故障点 (×2-0000他)
- 3級公共基準点
- 正常点 (3-0000、3-0000-0)
 - 故障点 (×3-0000他)
 - 東京都兼用点 (3-0000)
- 公共基準点(屋上点)
- 貸出不可 (×0-0000他)
- 網
- 視通可
 - 視通不可
- (作成日: 令和7年8月1日現在)

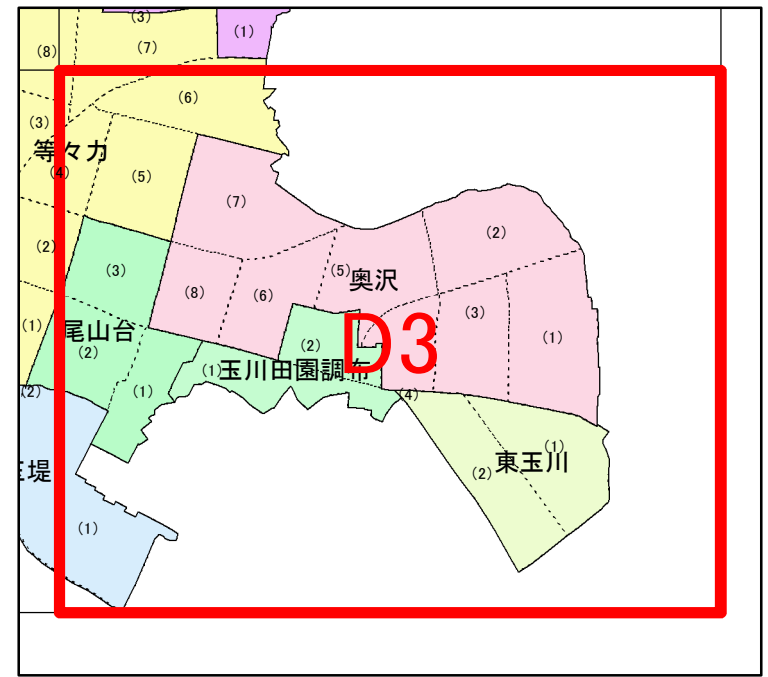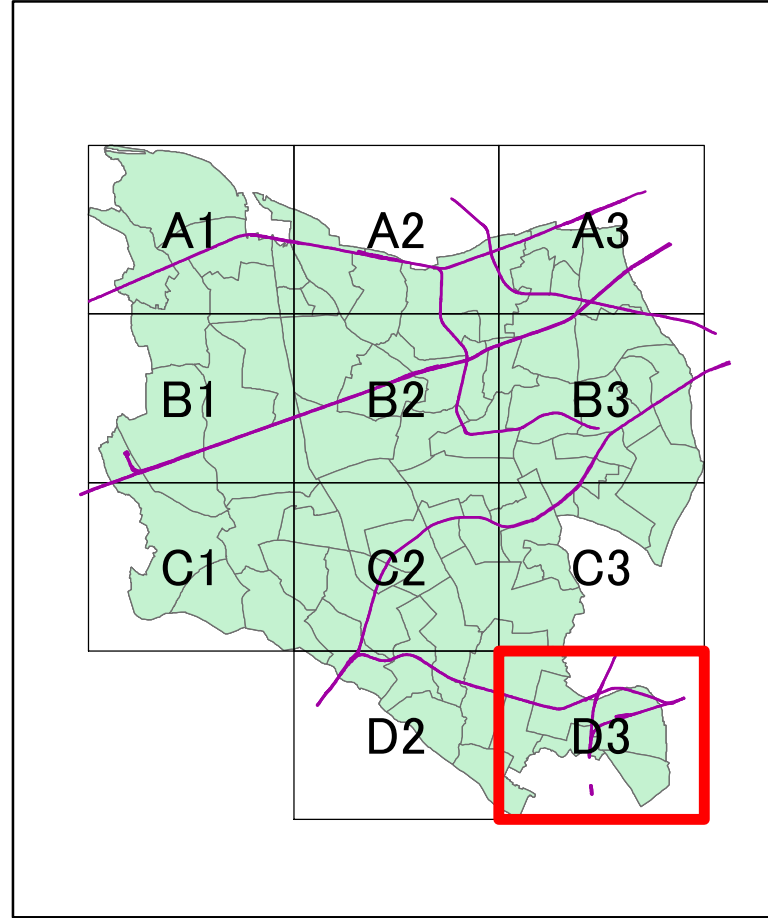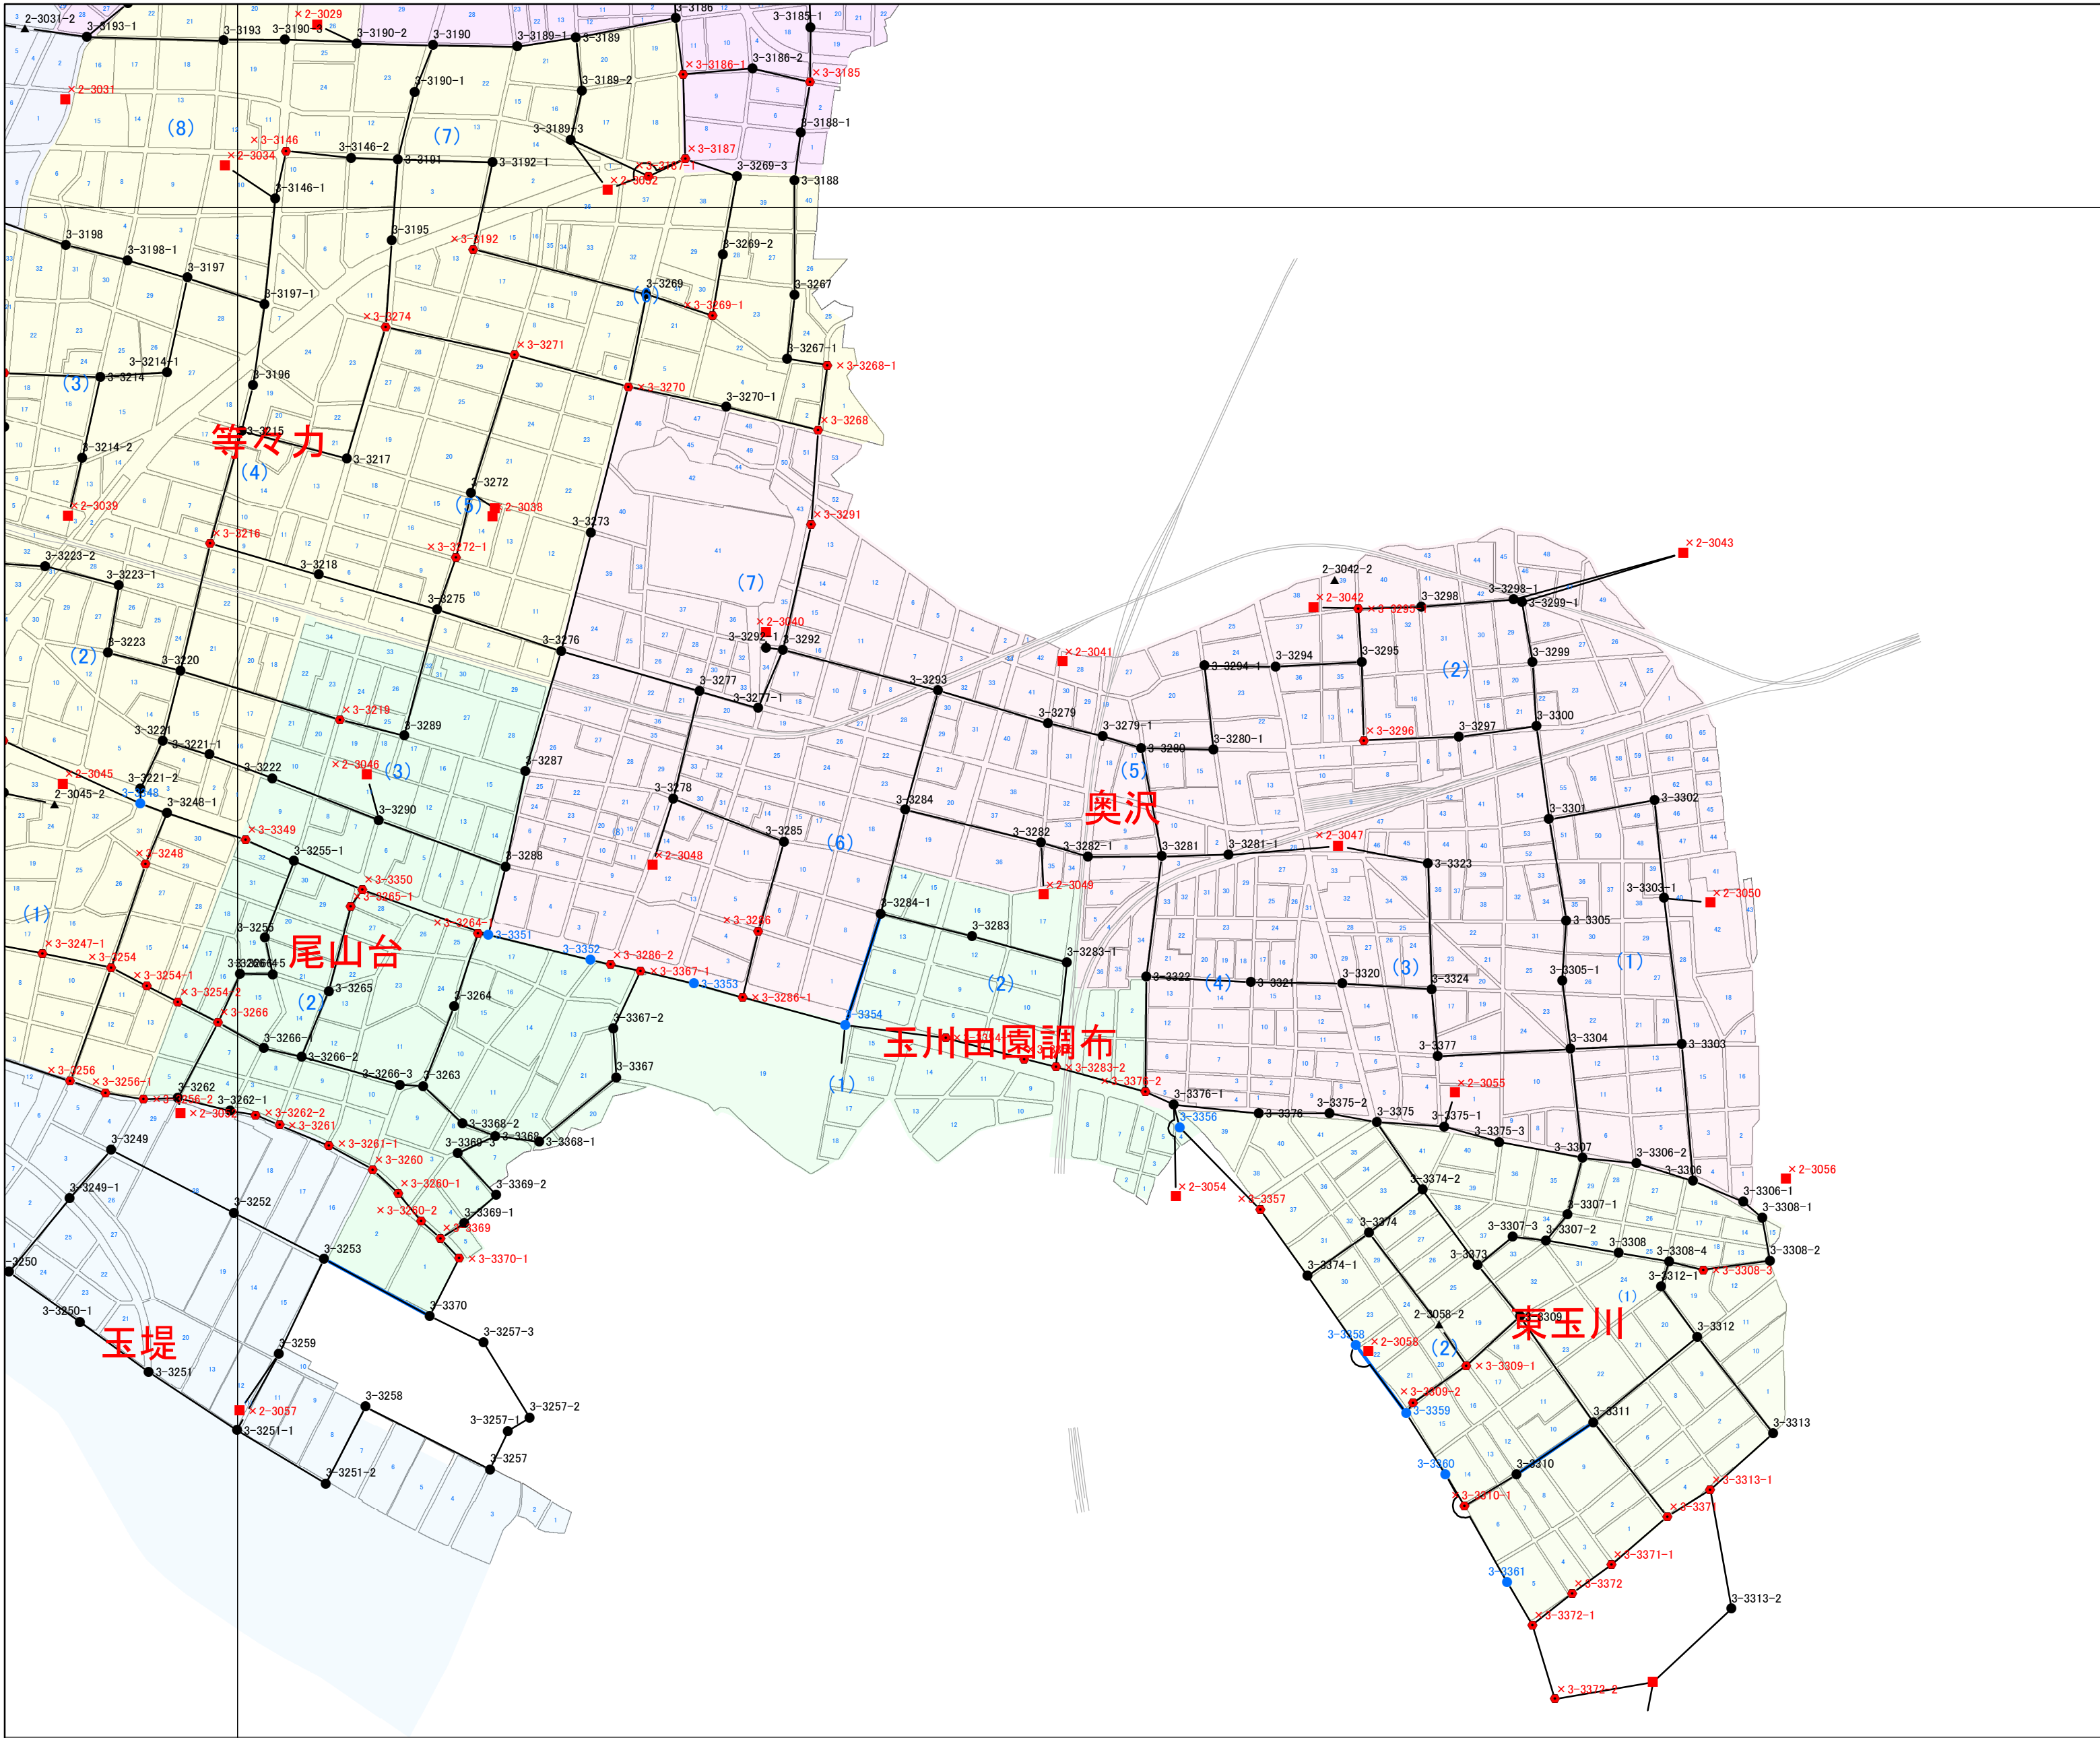

凡例

2級公共基準点

- ▲ 正常点 (2-0000、2-0000-0、0000-0)
- ▲ 故障点 (×2-0000他)

3級公共基準点


- 正常点 (3-0000、3-0000-0)
- 故障点 (×3-0000他)
- 東京都兼用点 (3-0000)

公共基準点(屋上点)

- 貸出不可 (×0-0000他)

網

- 視通可
- 視通不可

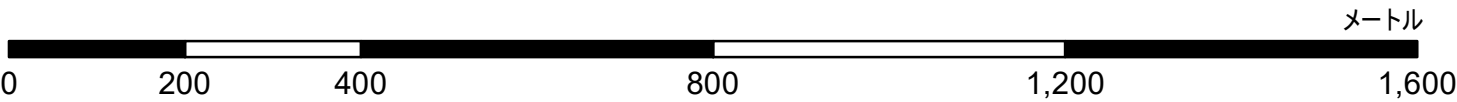

(作成日: 令和7年8月1日現在)