





B1階
2,657.09m²

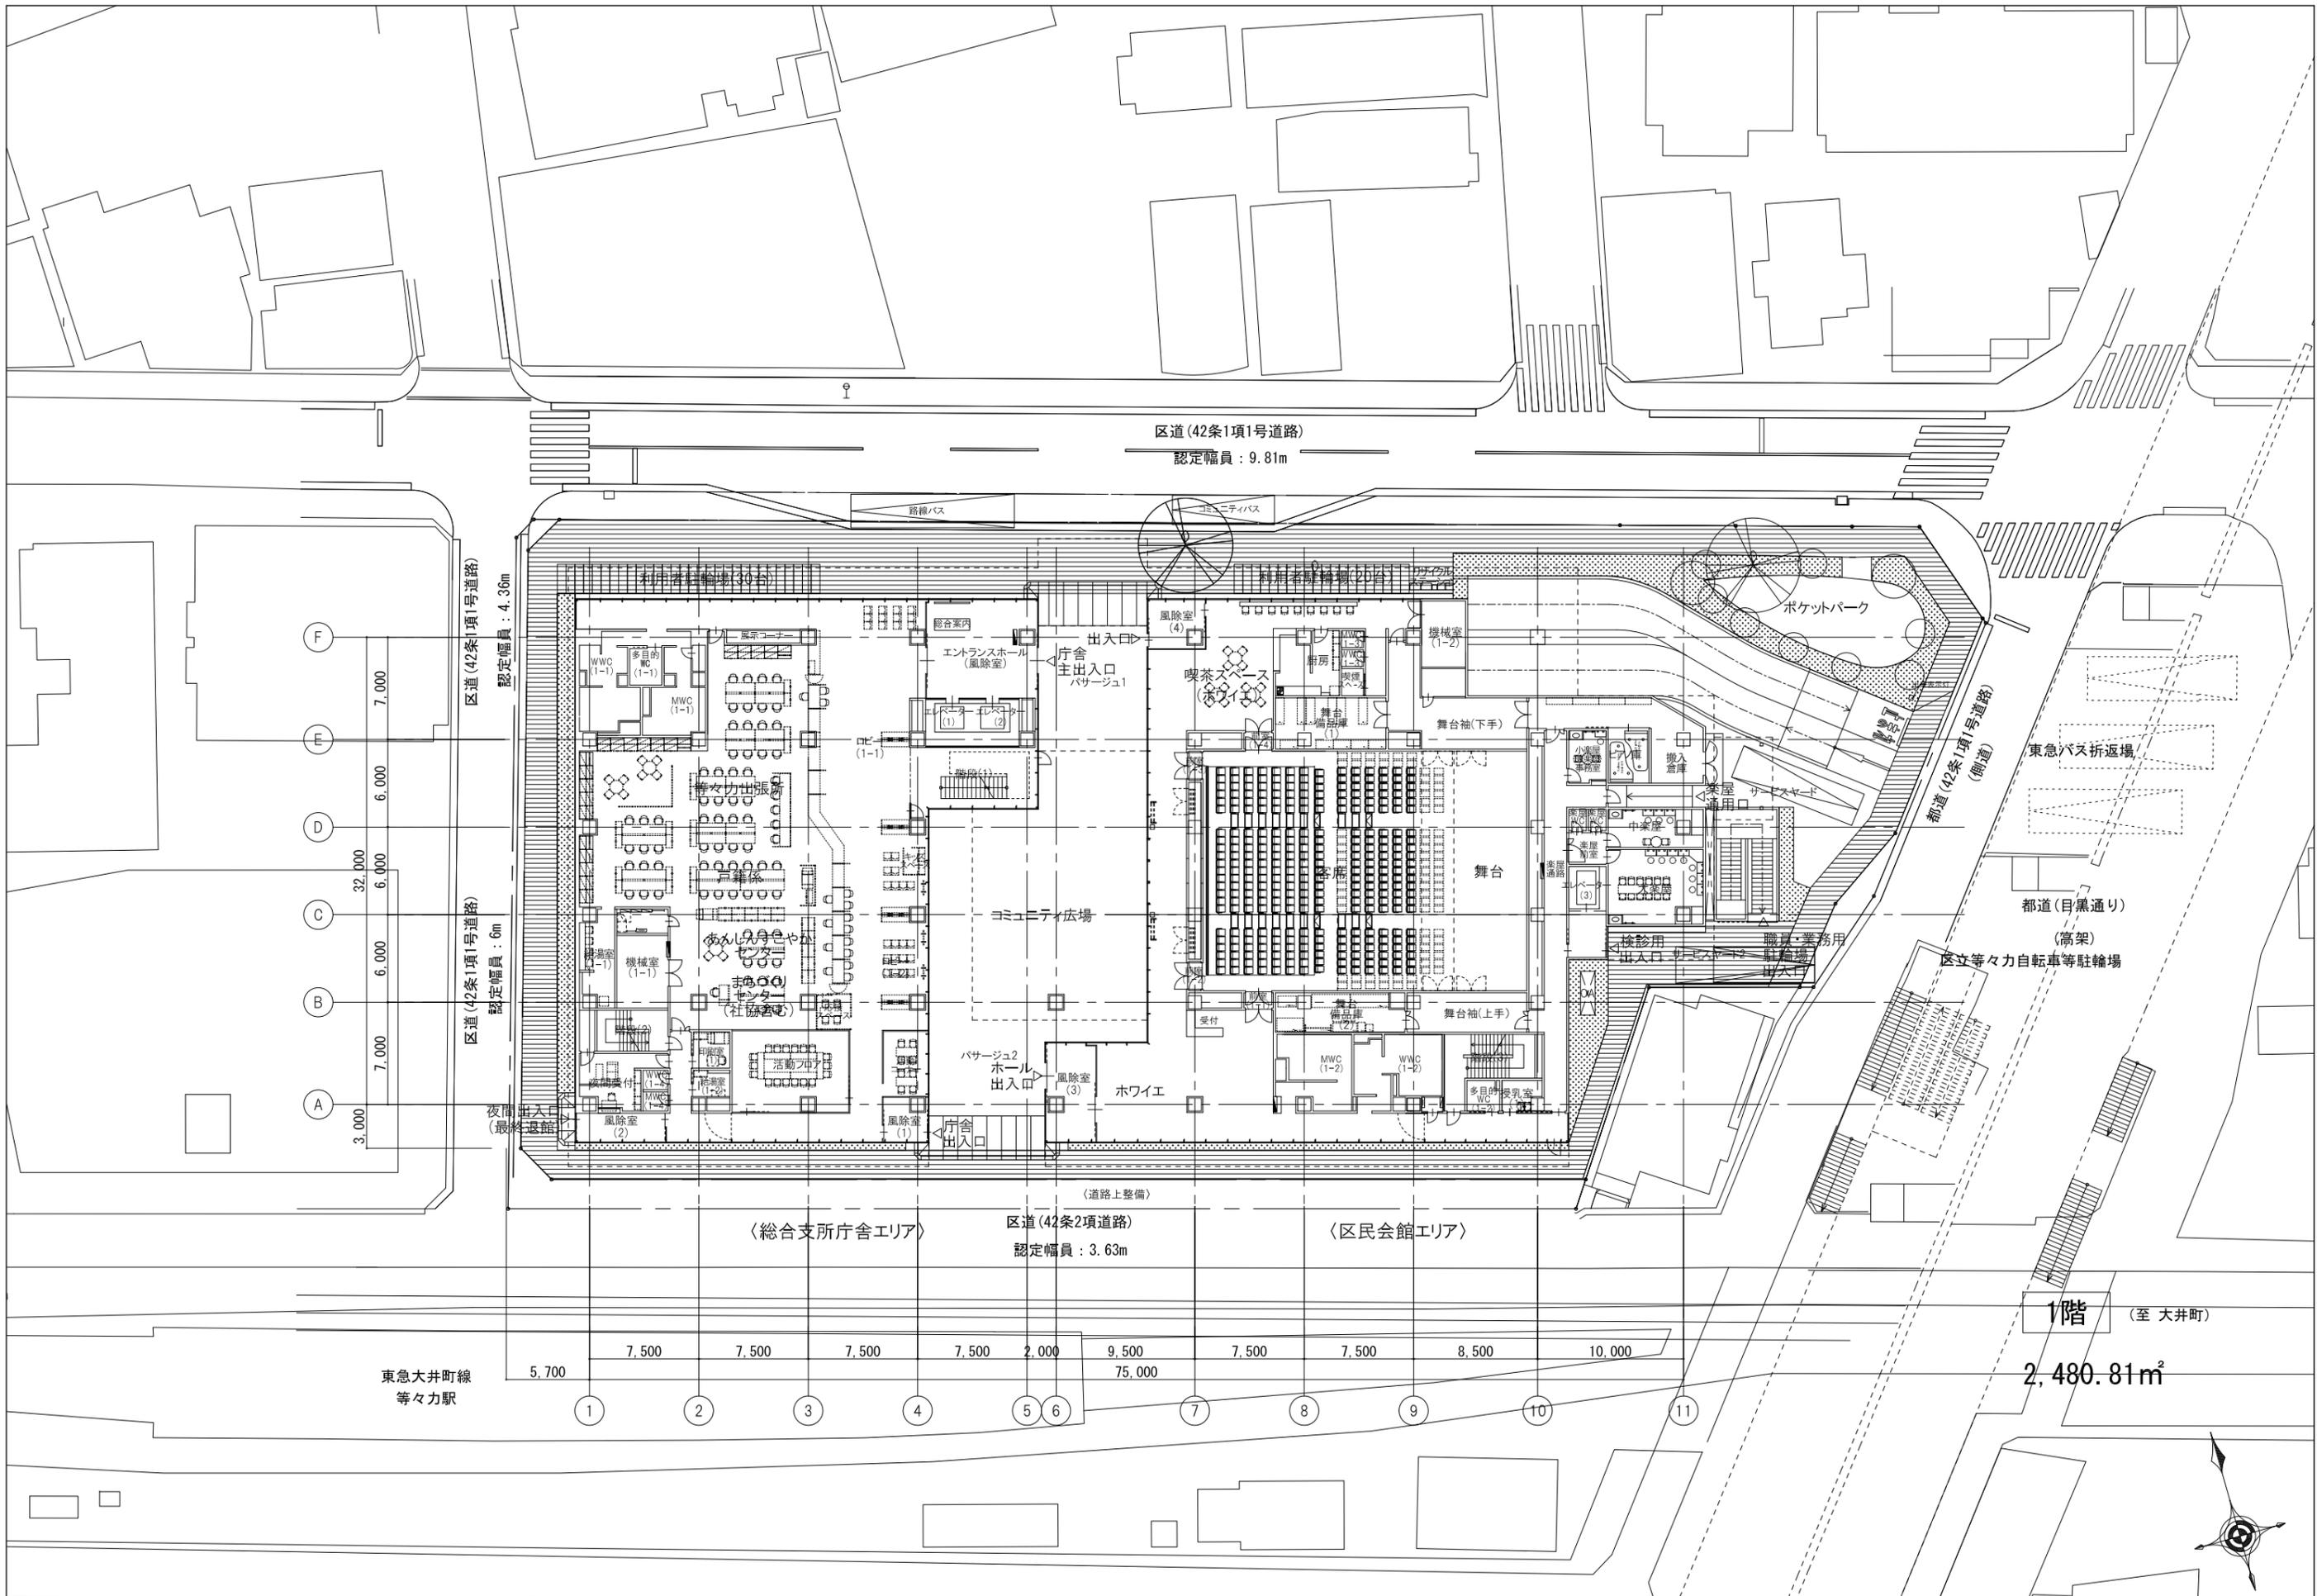

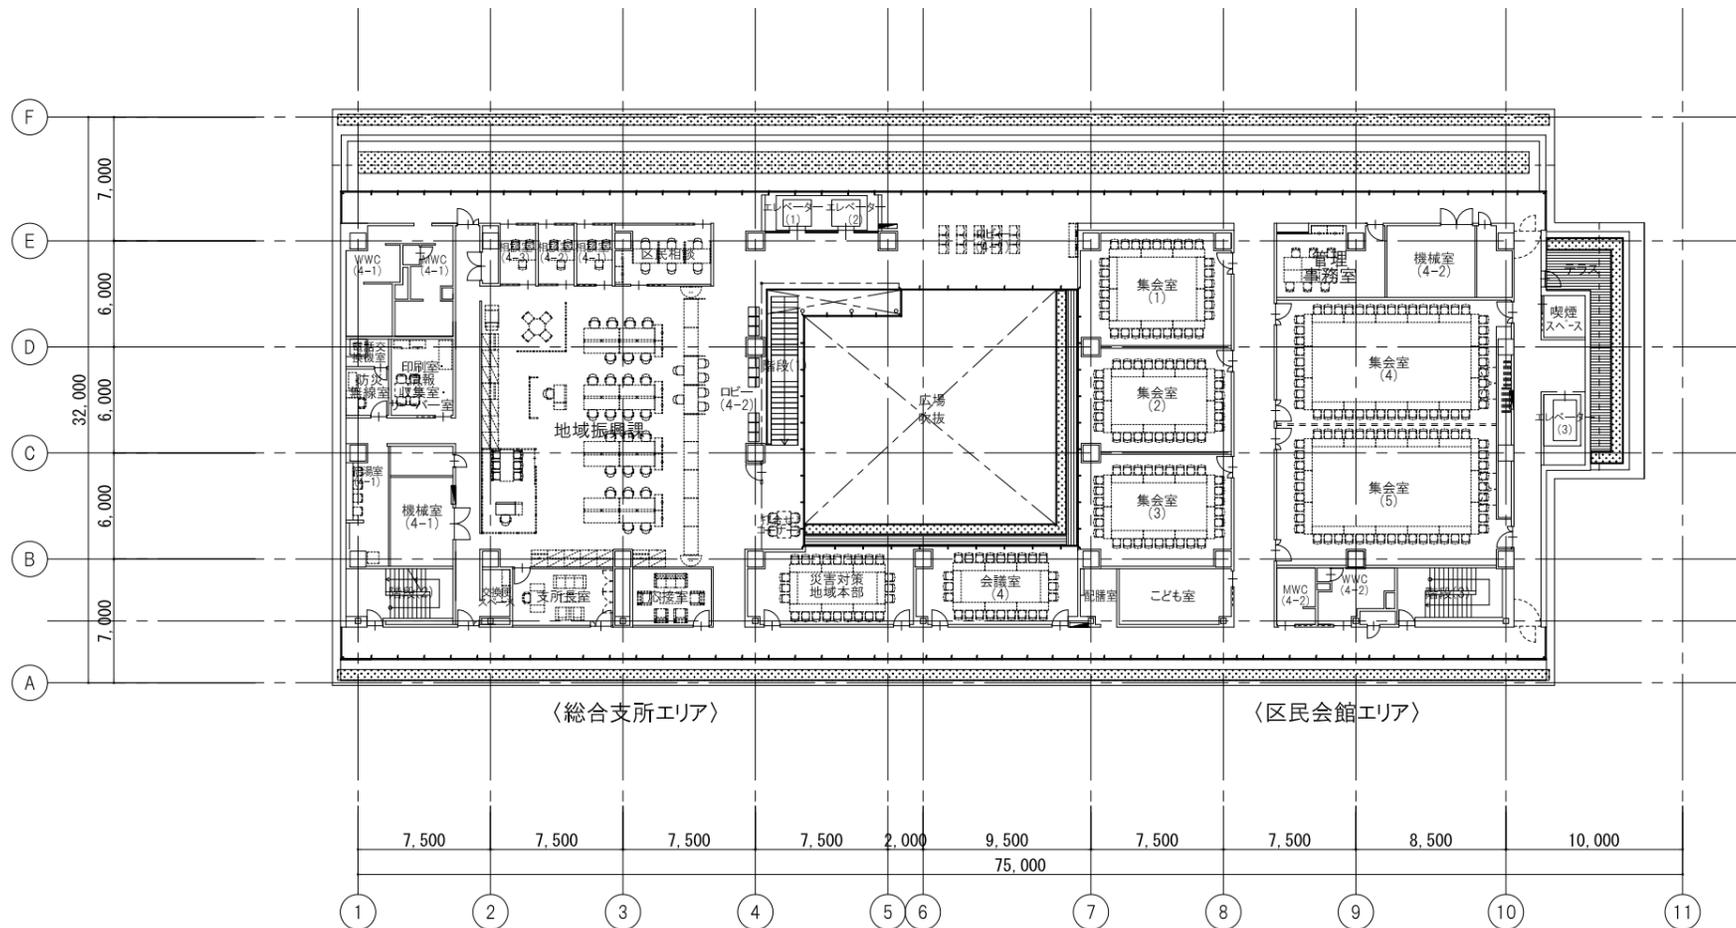


1階平面図

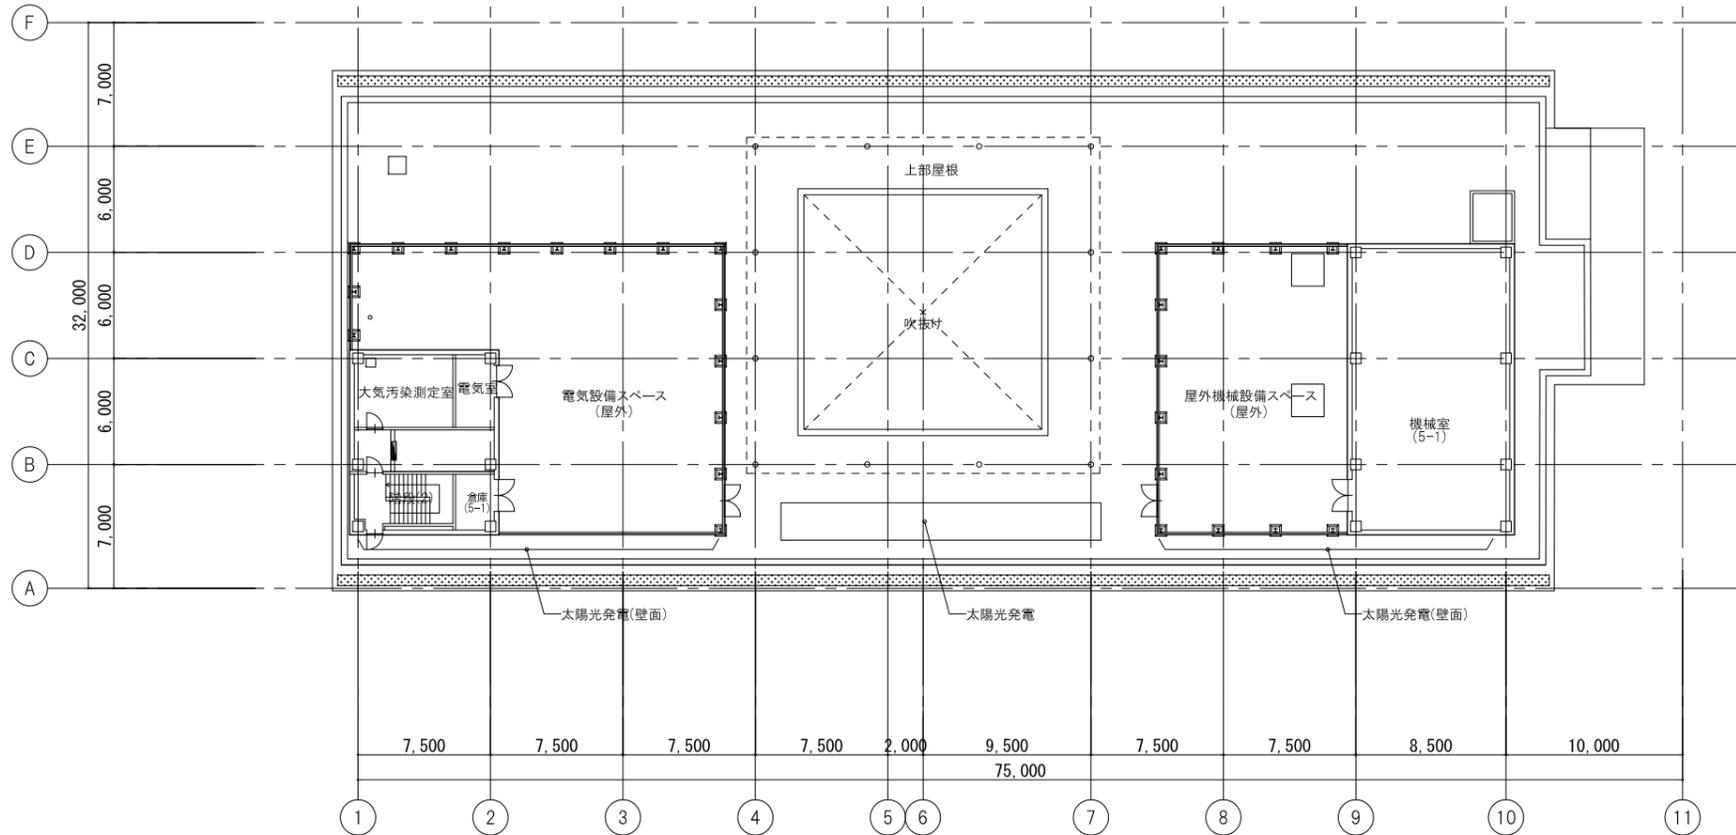

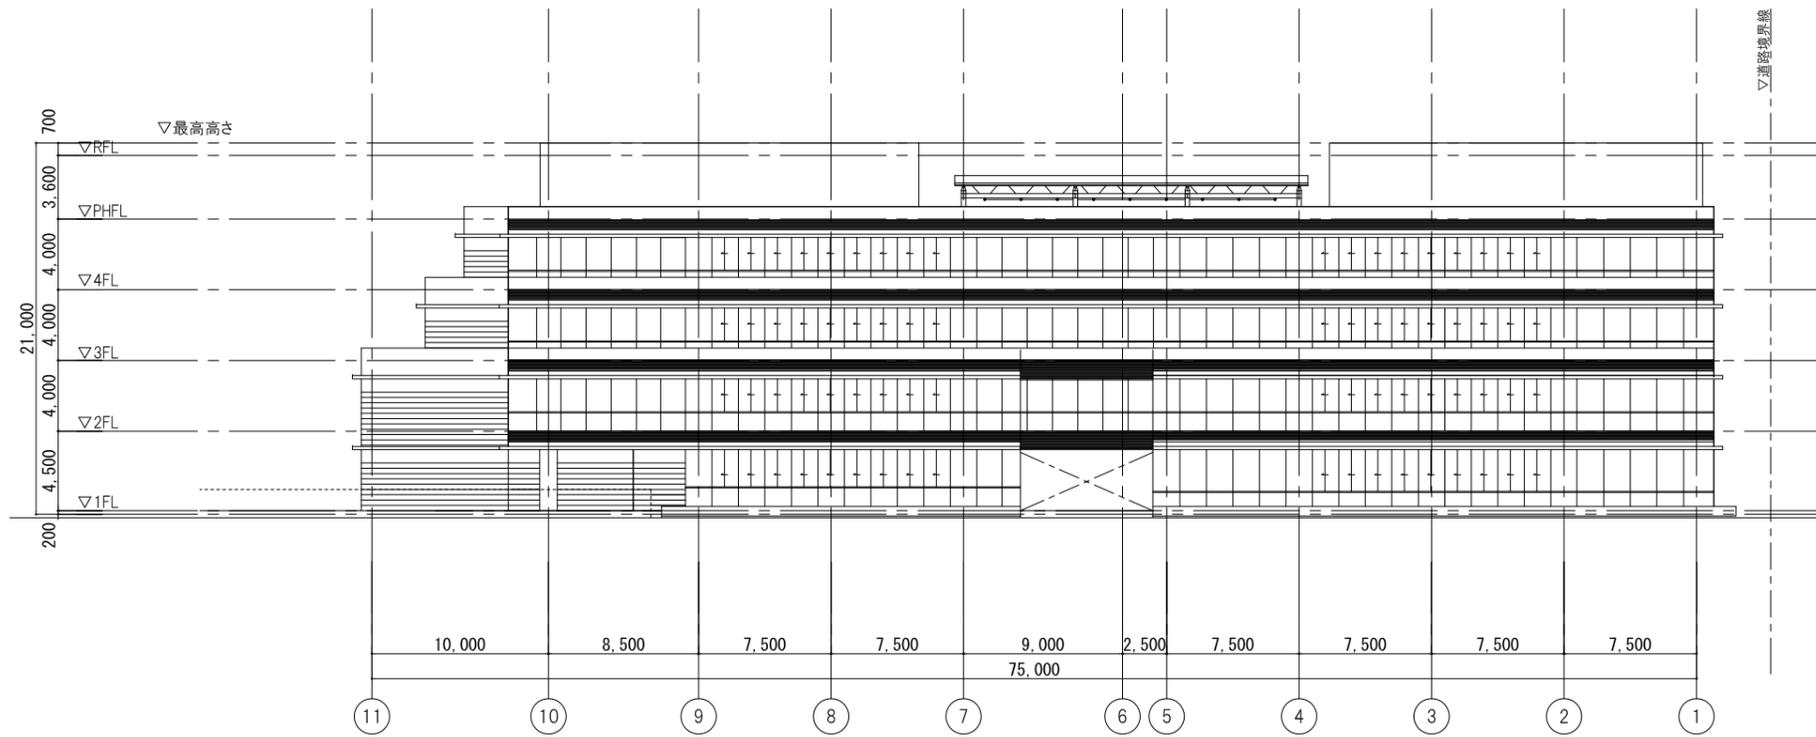


北立面图

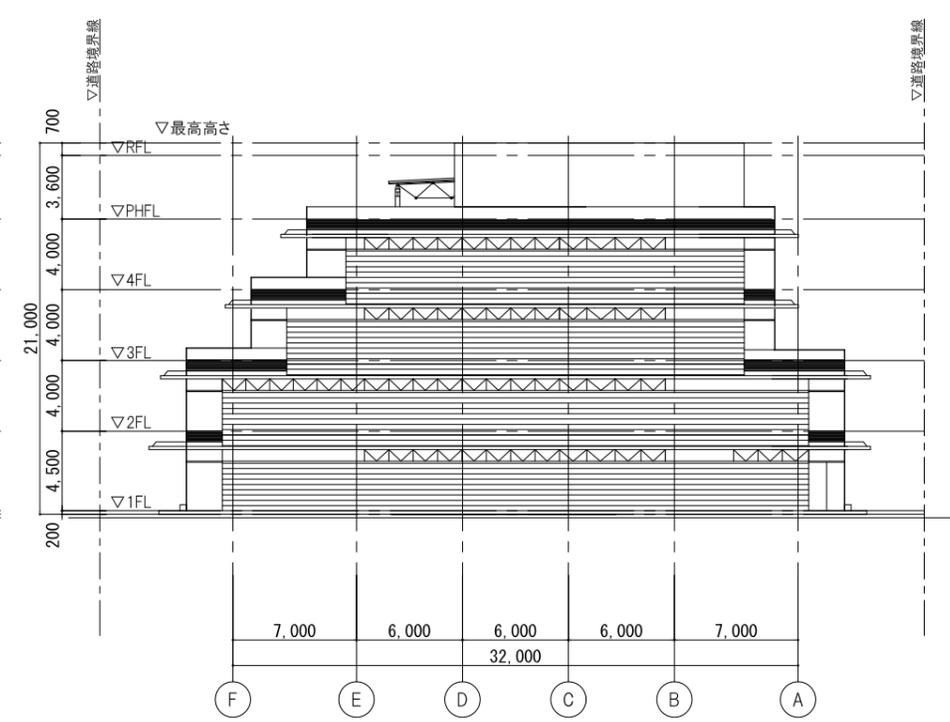

西立面图



南立面图

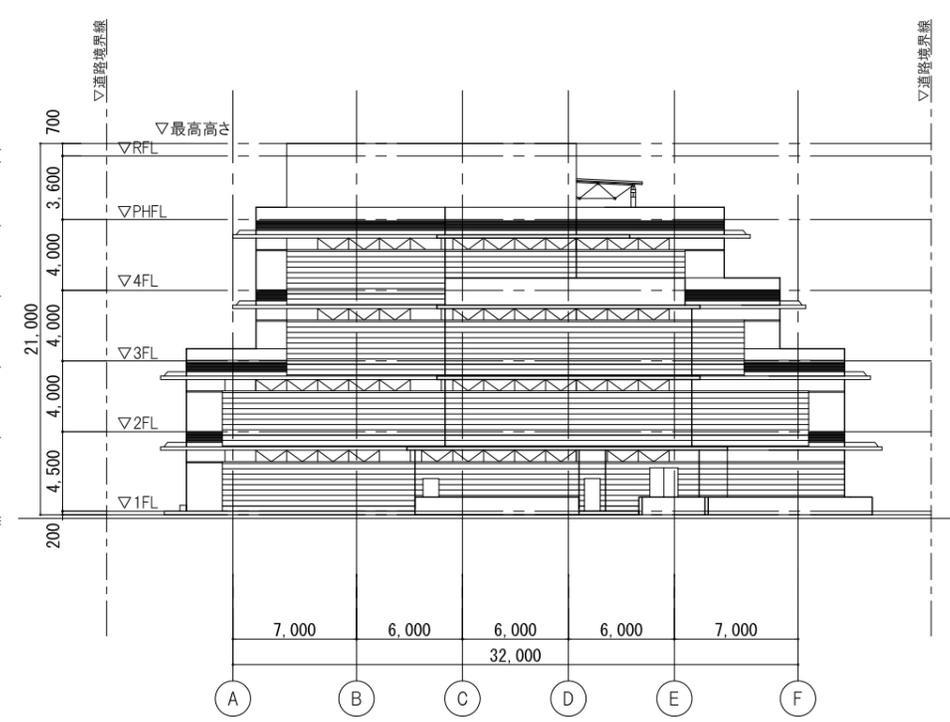

東立面图