






案内図

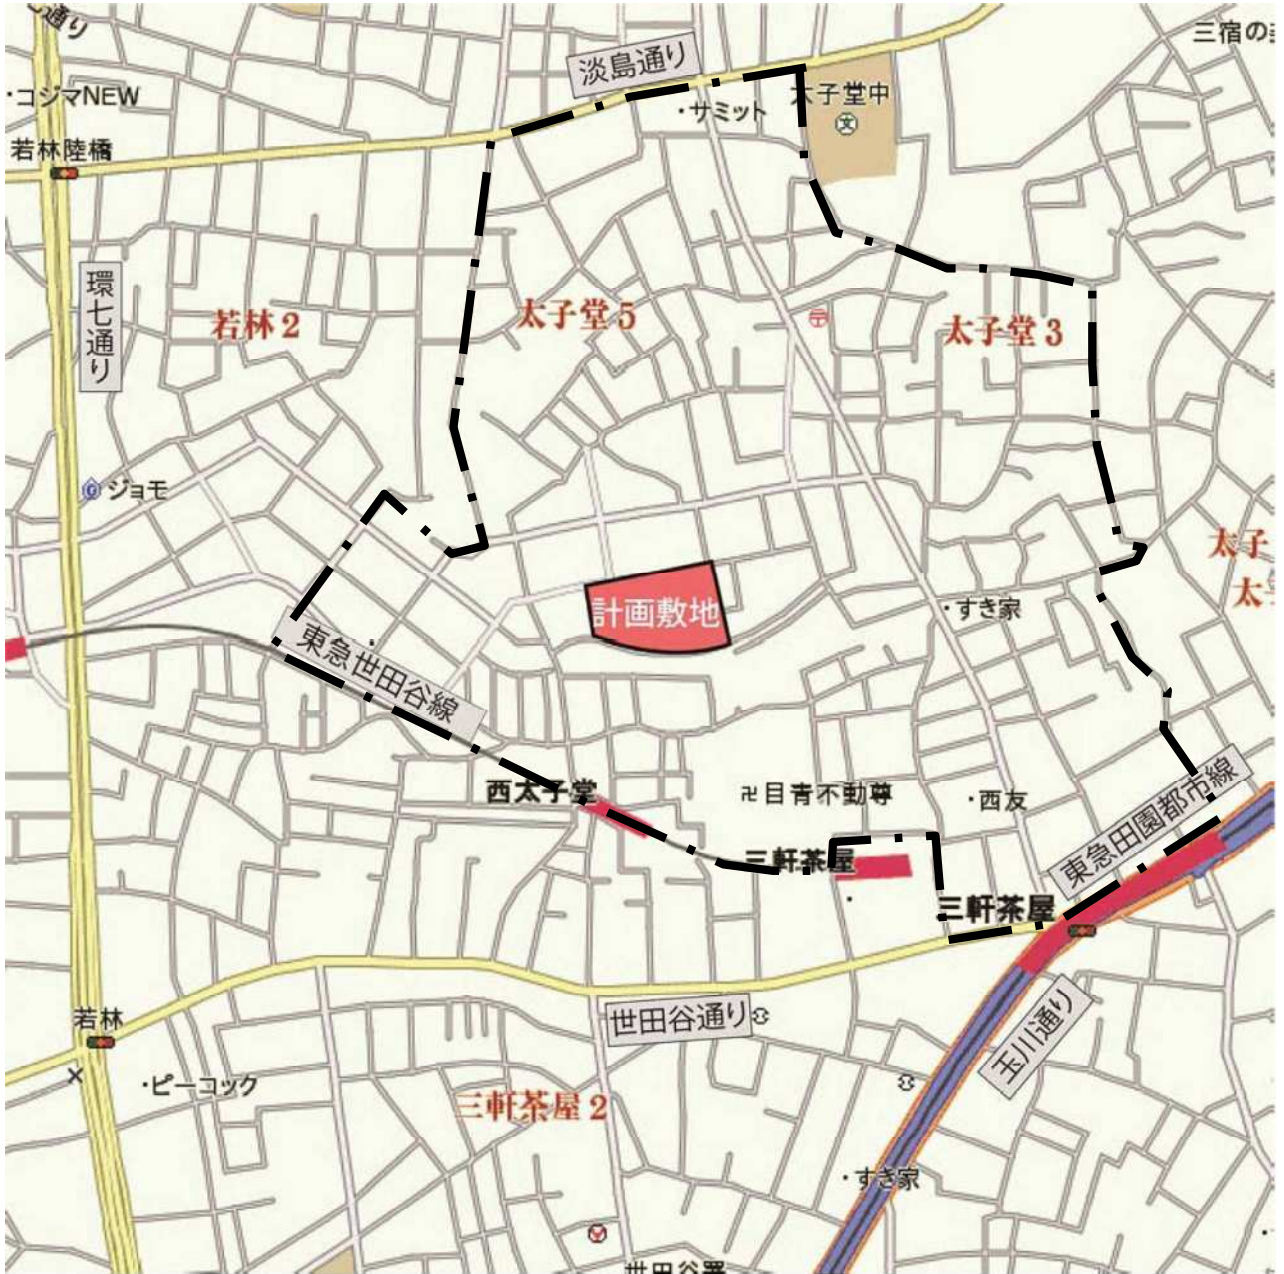

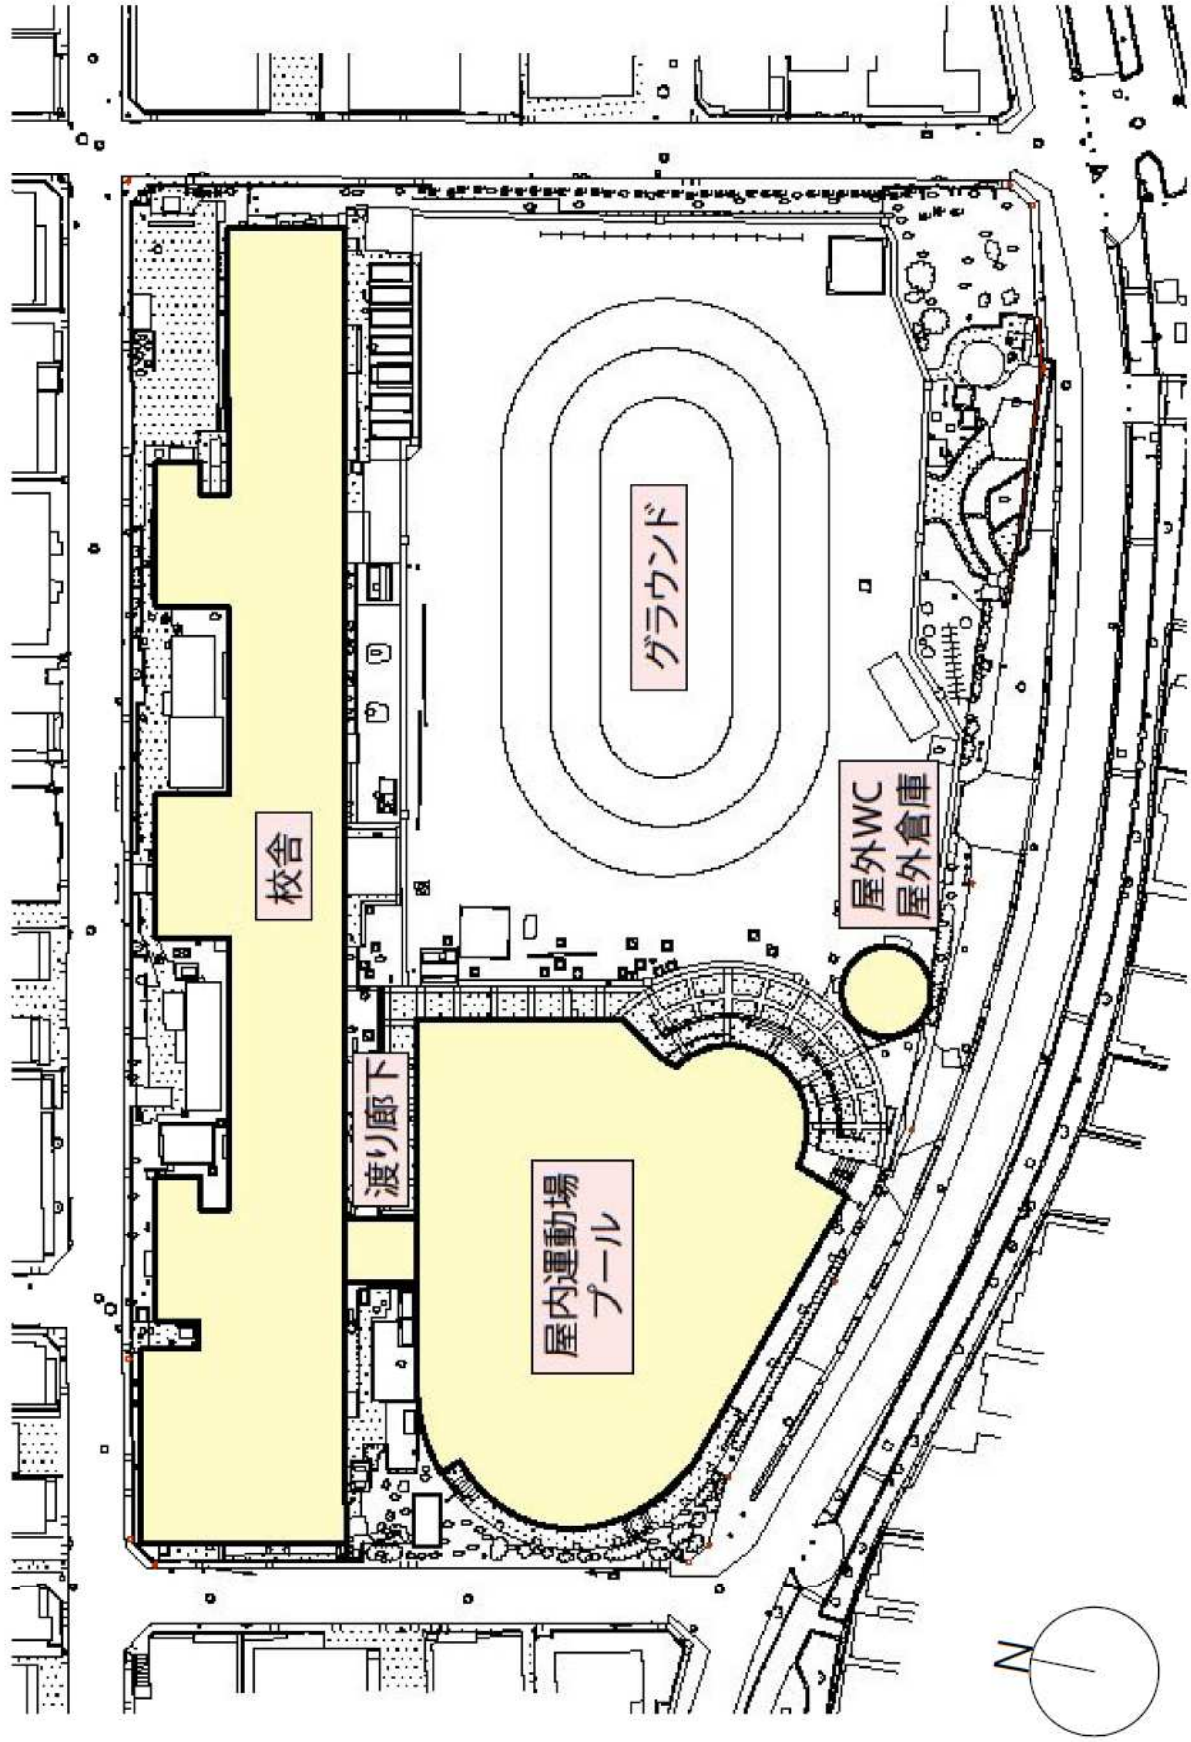

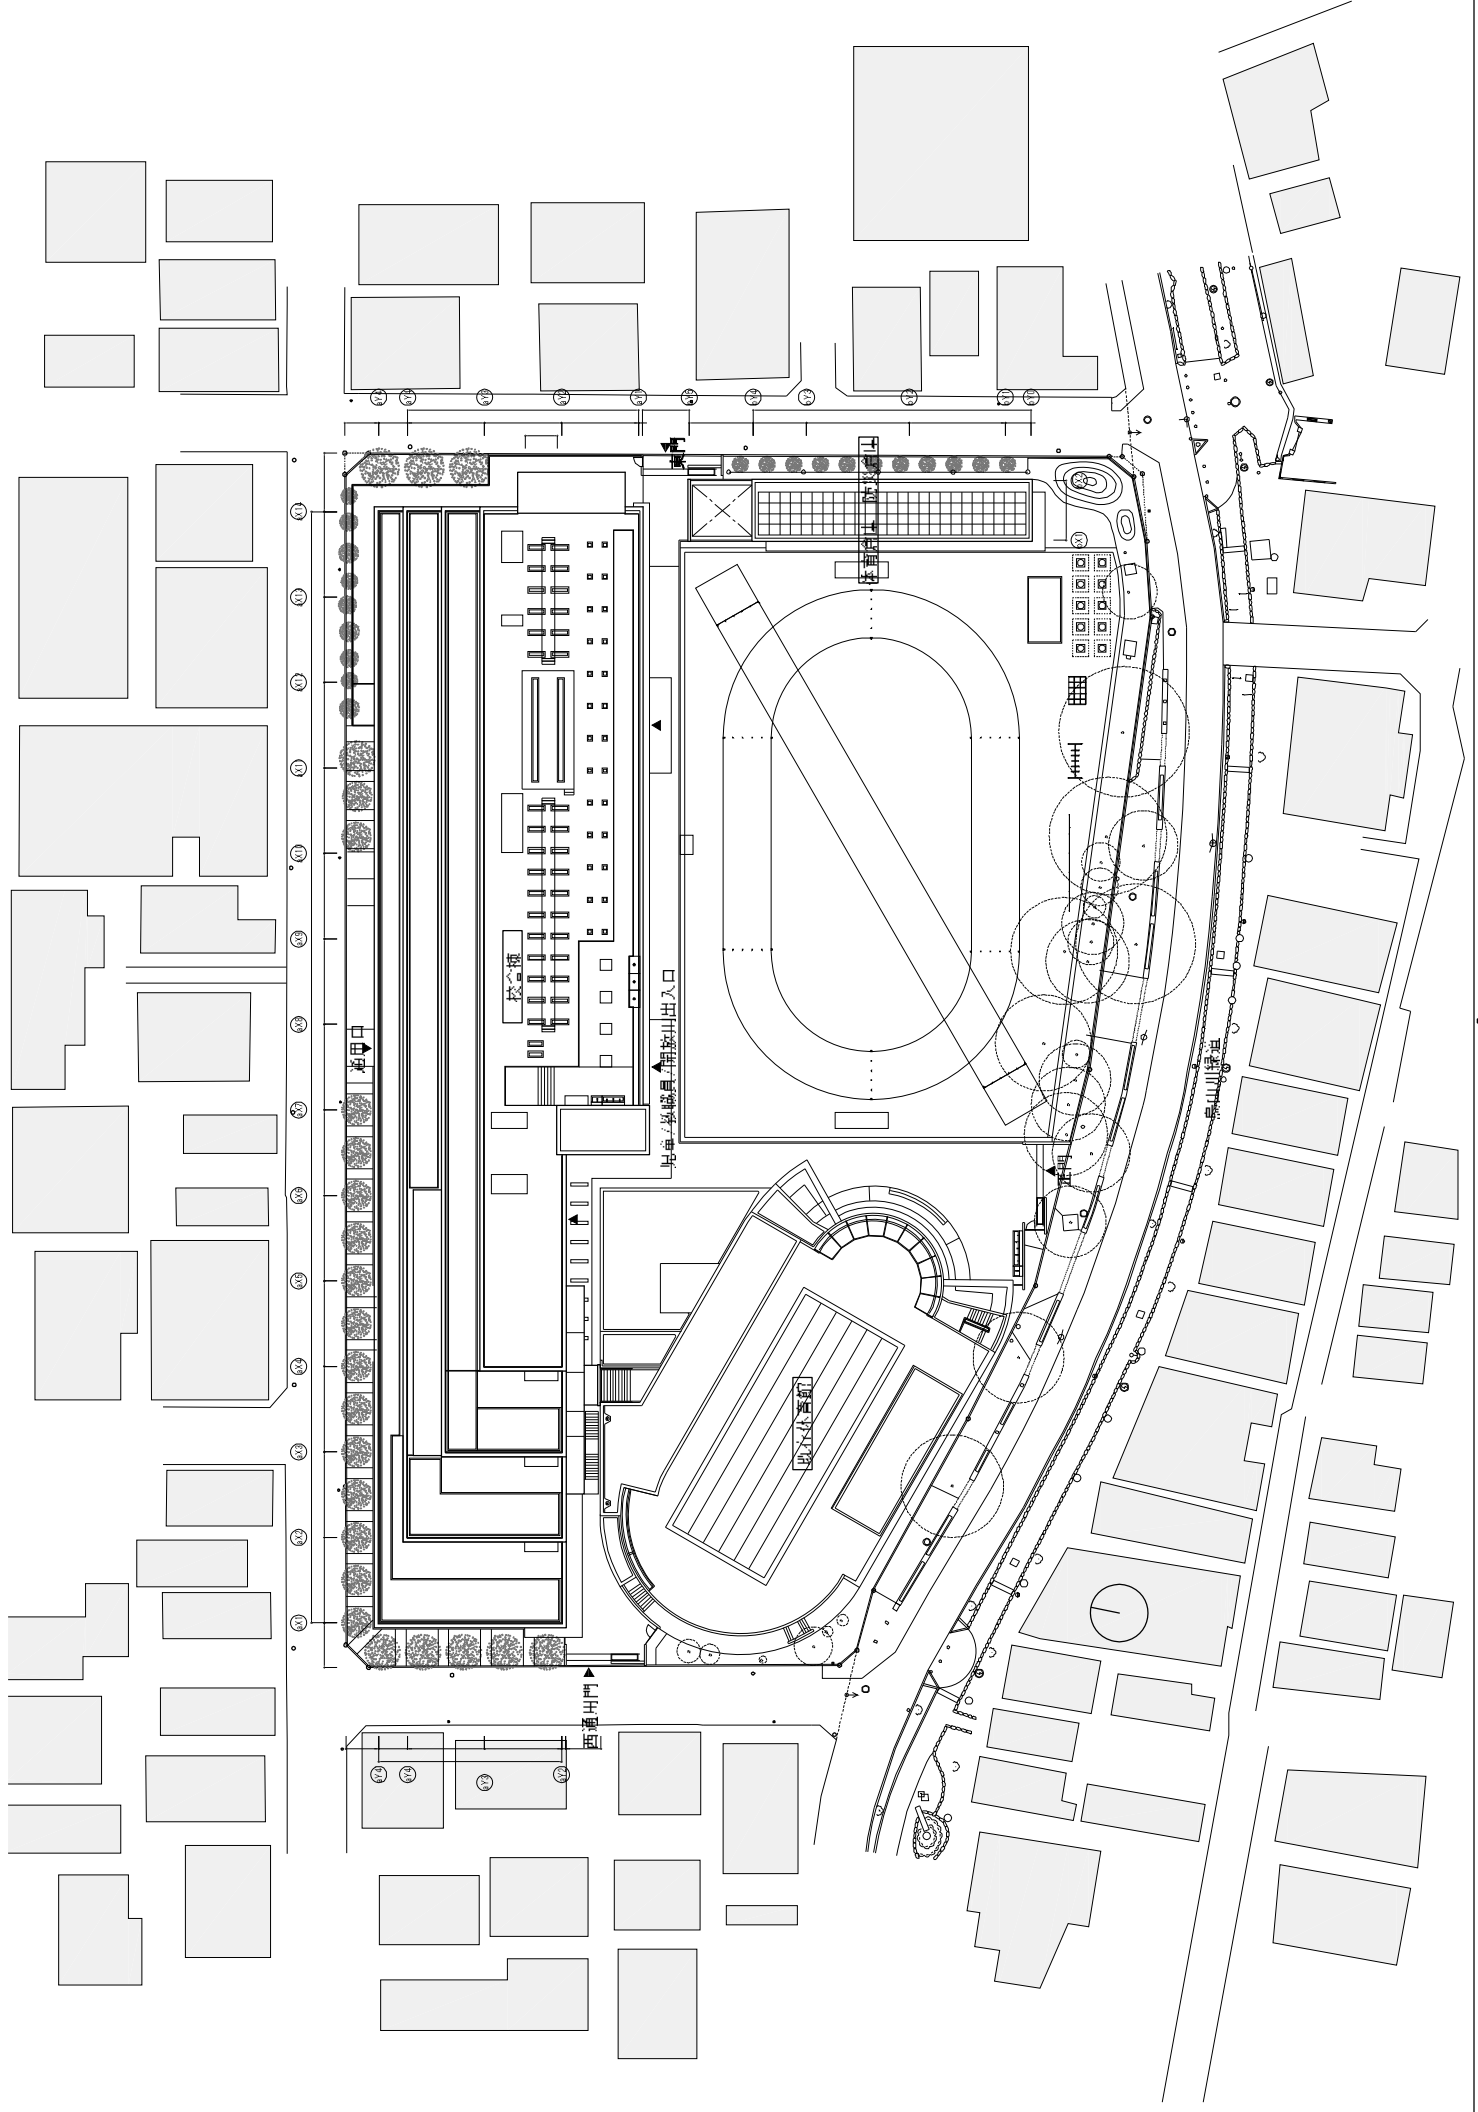

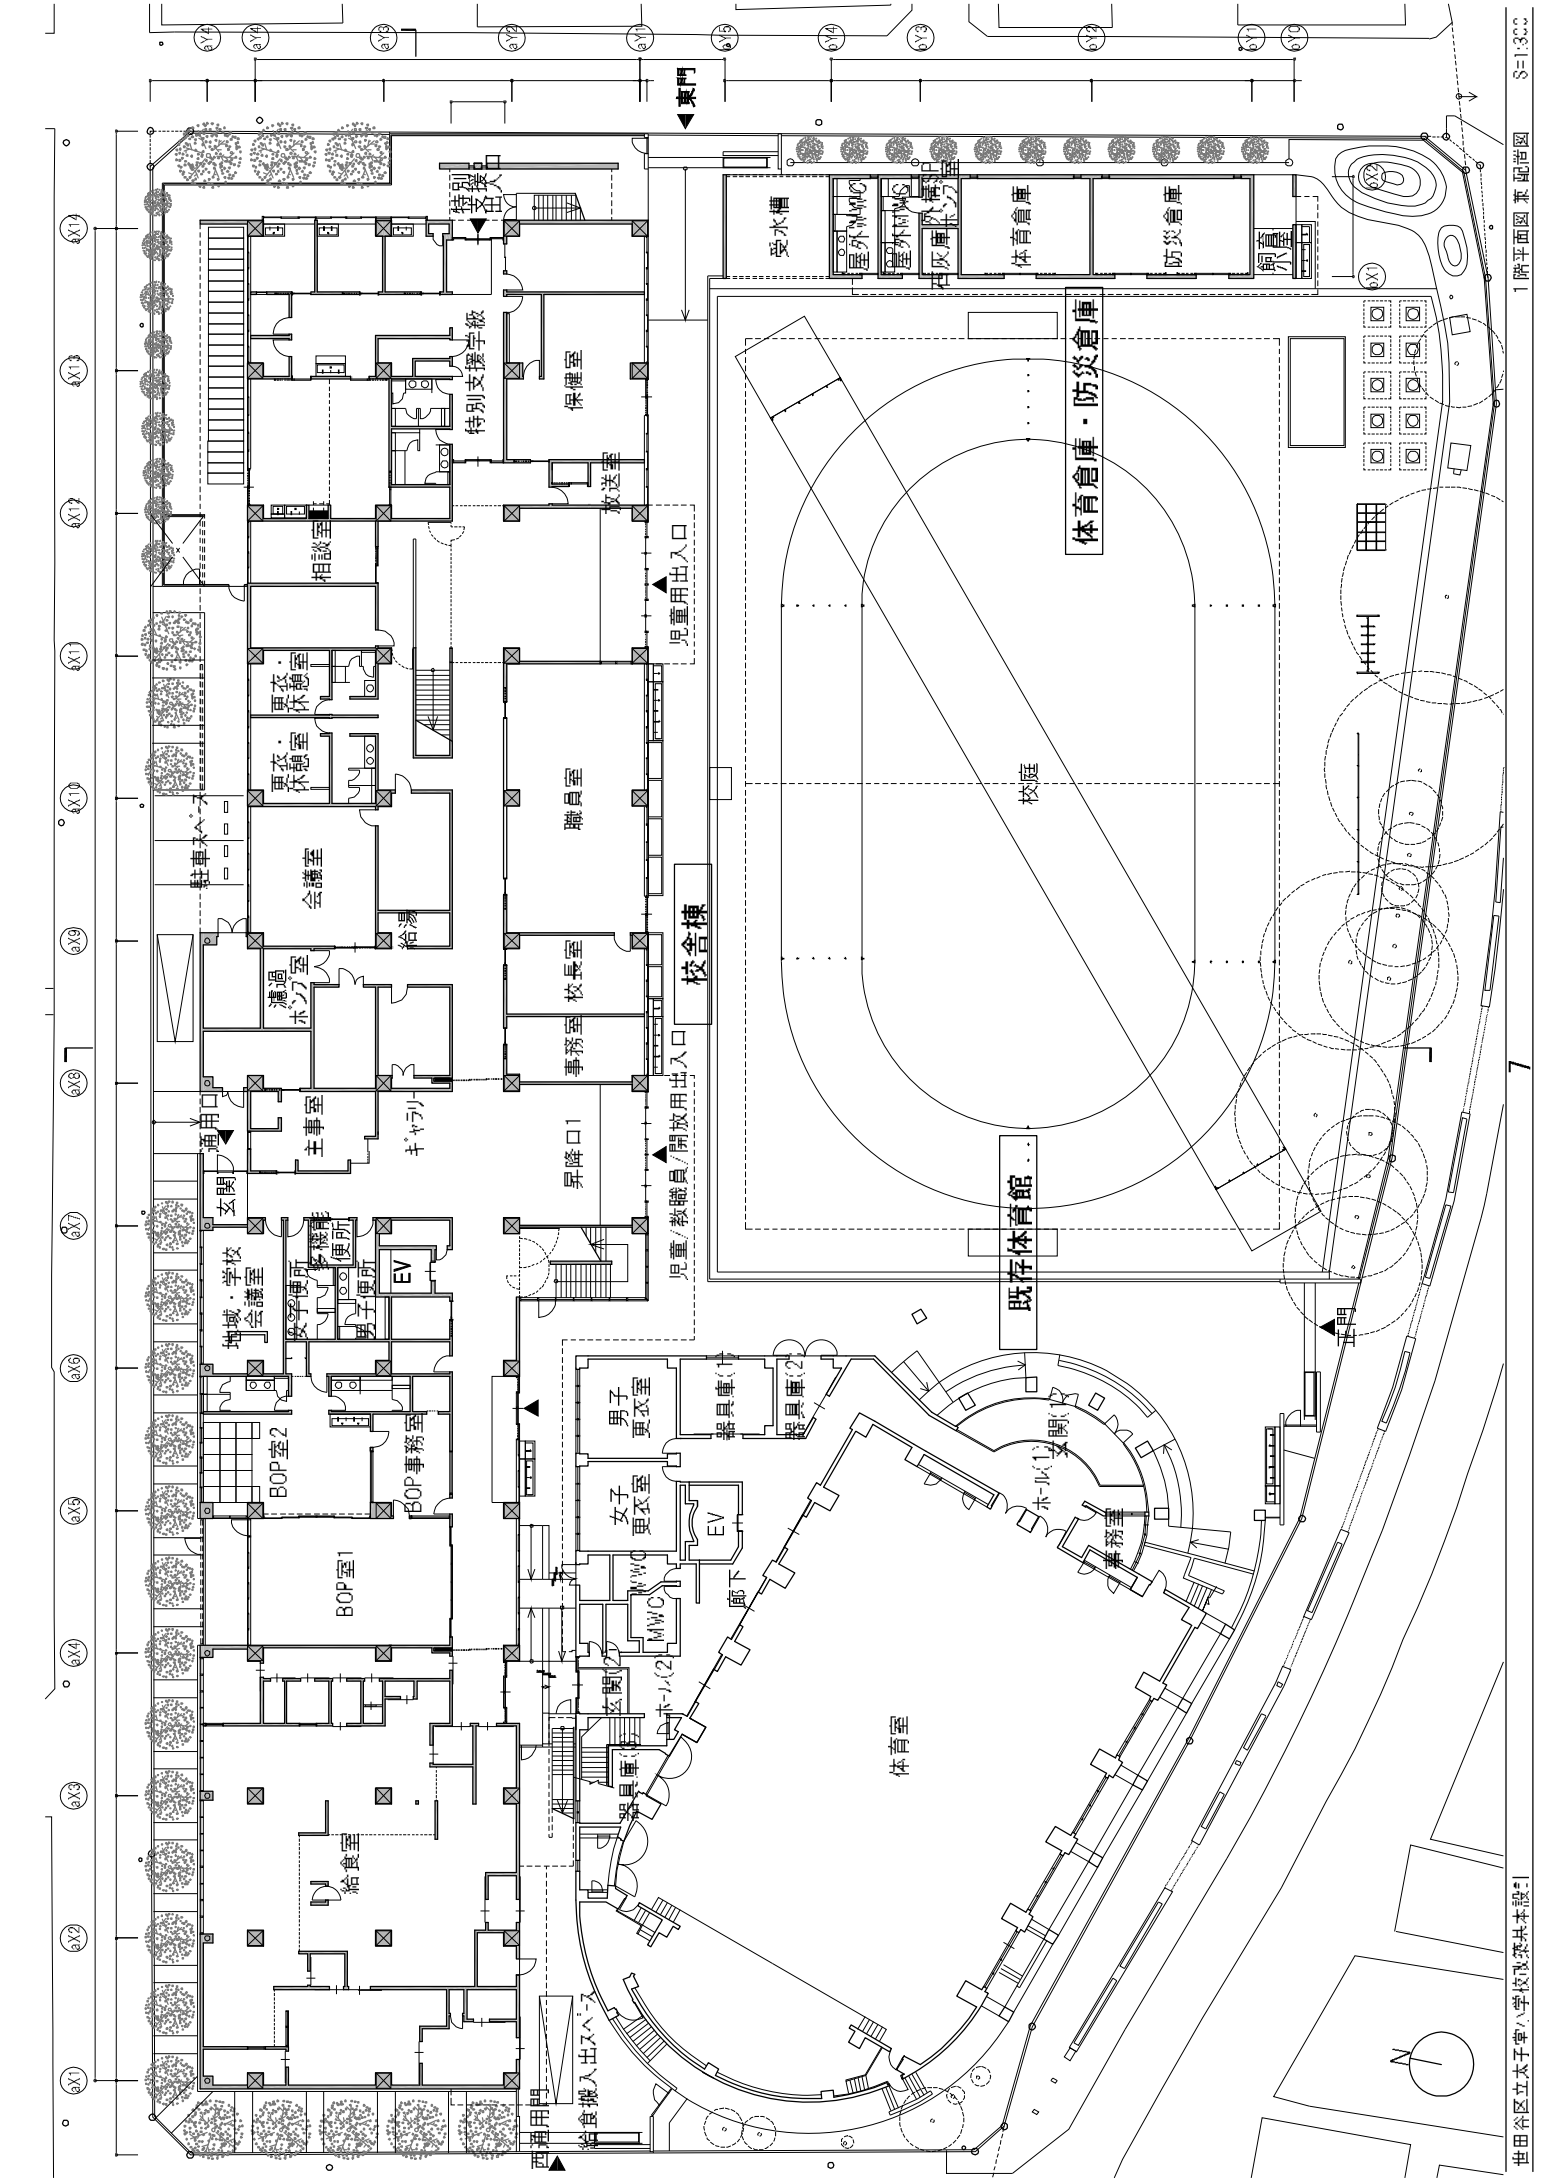

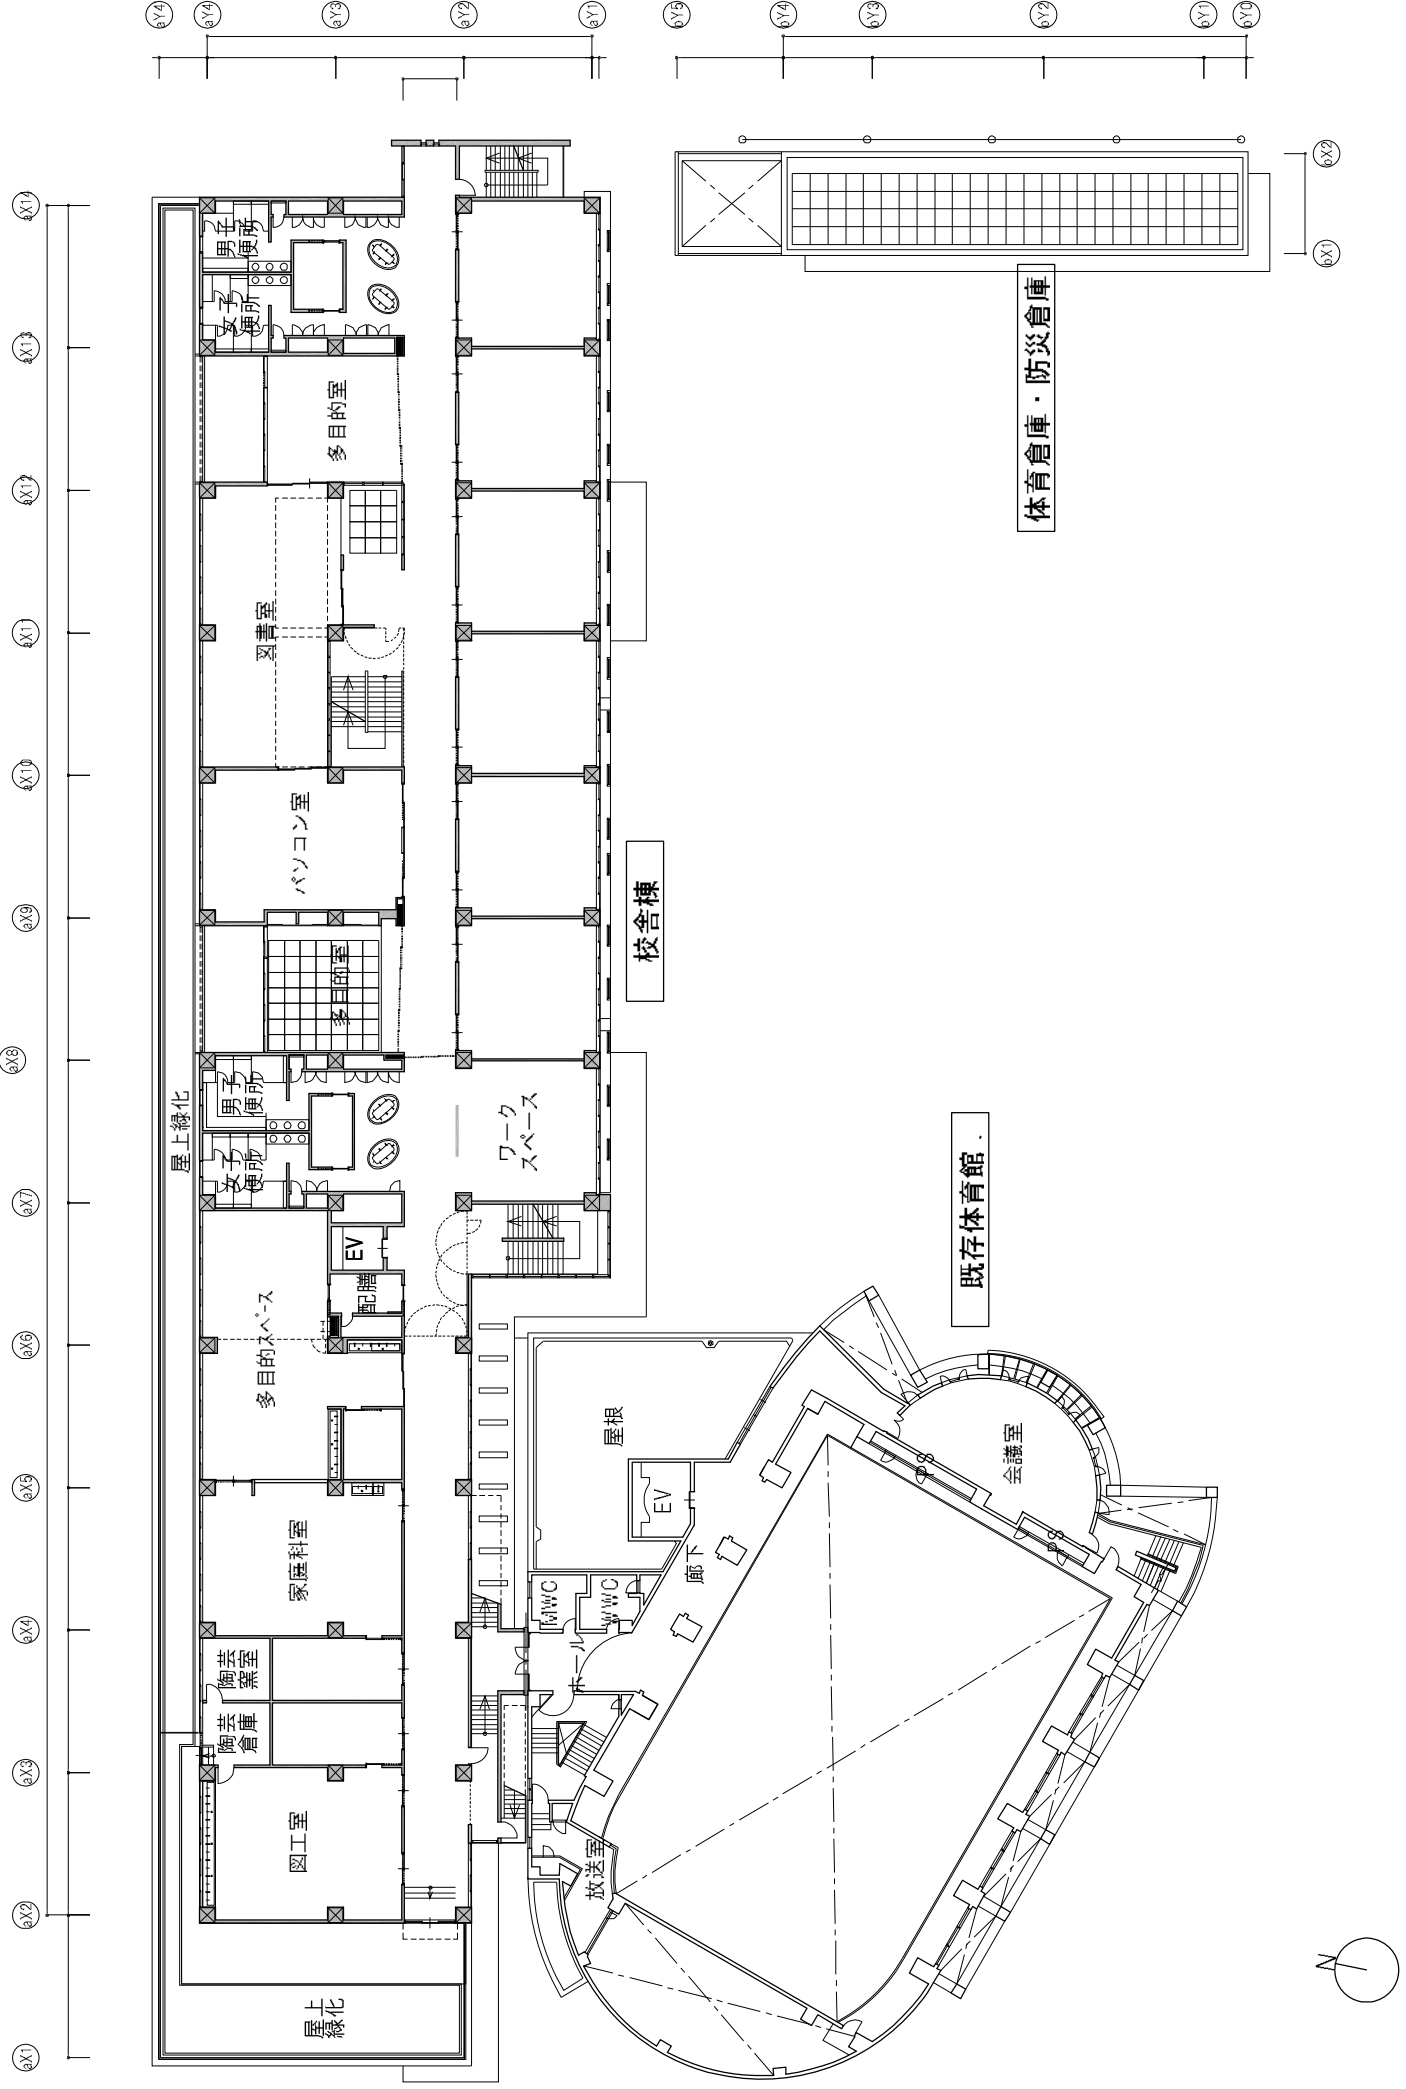

屋上緑化

屋上緑化

校舎棟

既存体育館

体育倉庫・防災倉庫

屋根

会議室

放送室

廊下

MWC

WWC

ワークスペース

多目的スペース

EV

配機

家庭科室

陶芸倉庫

陶芸室

図工室

男子

女子

男子

女子



















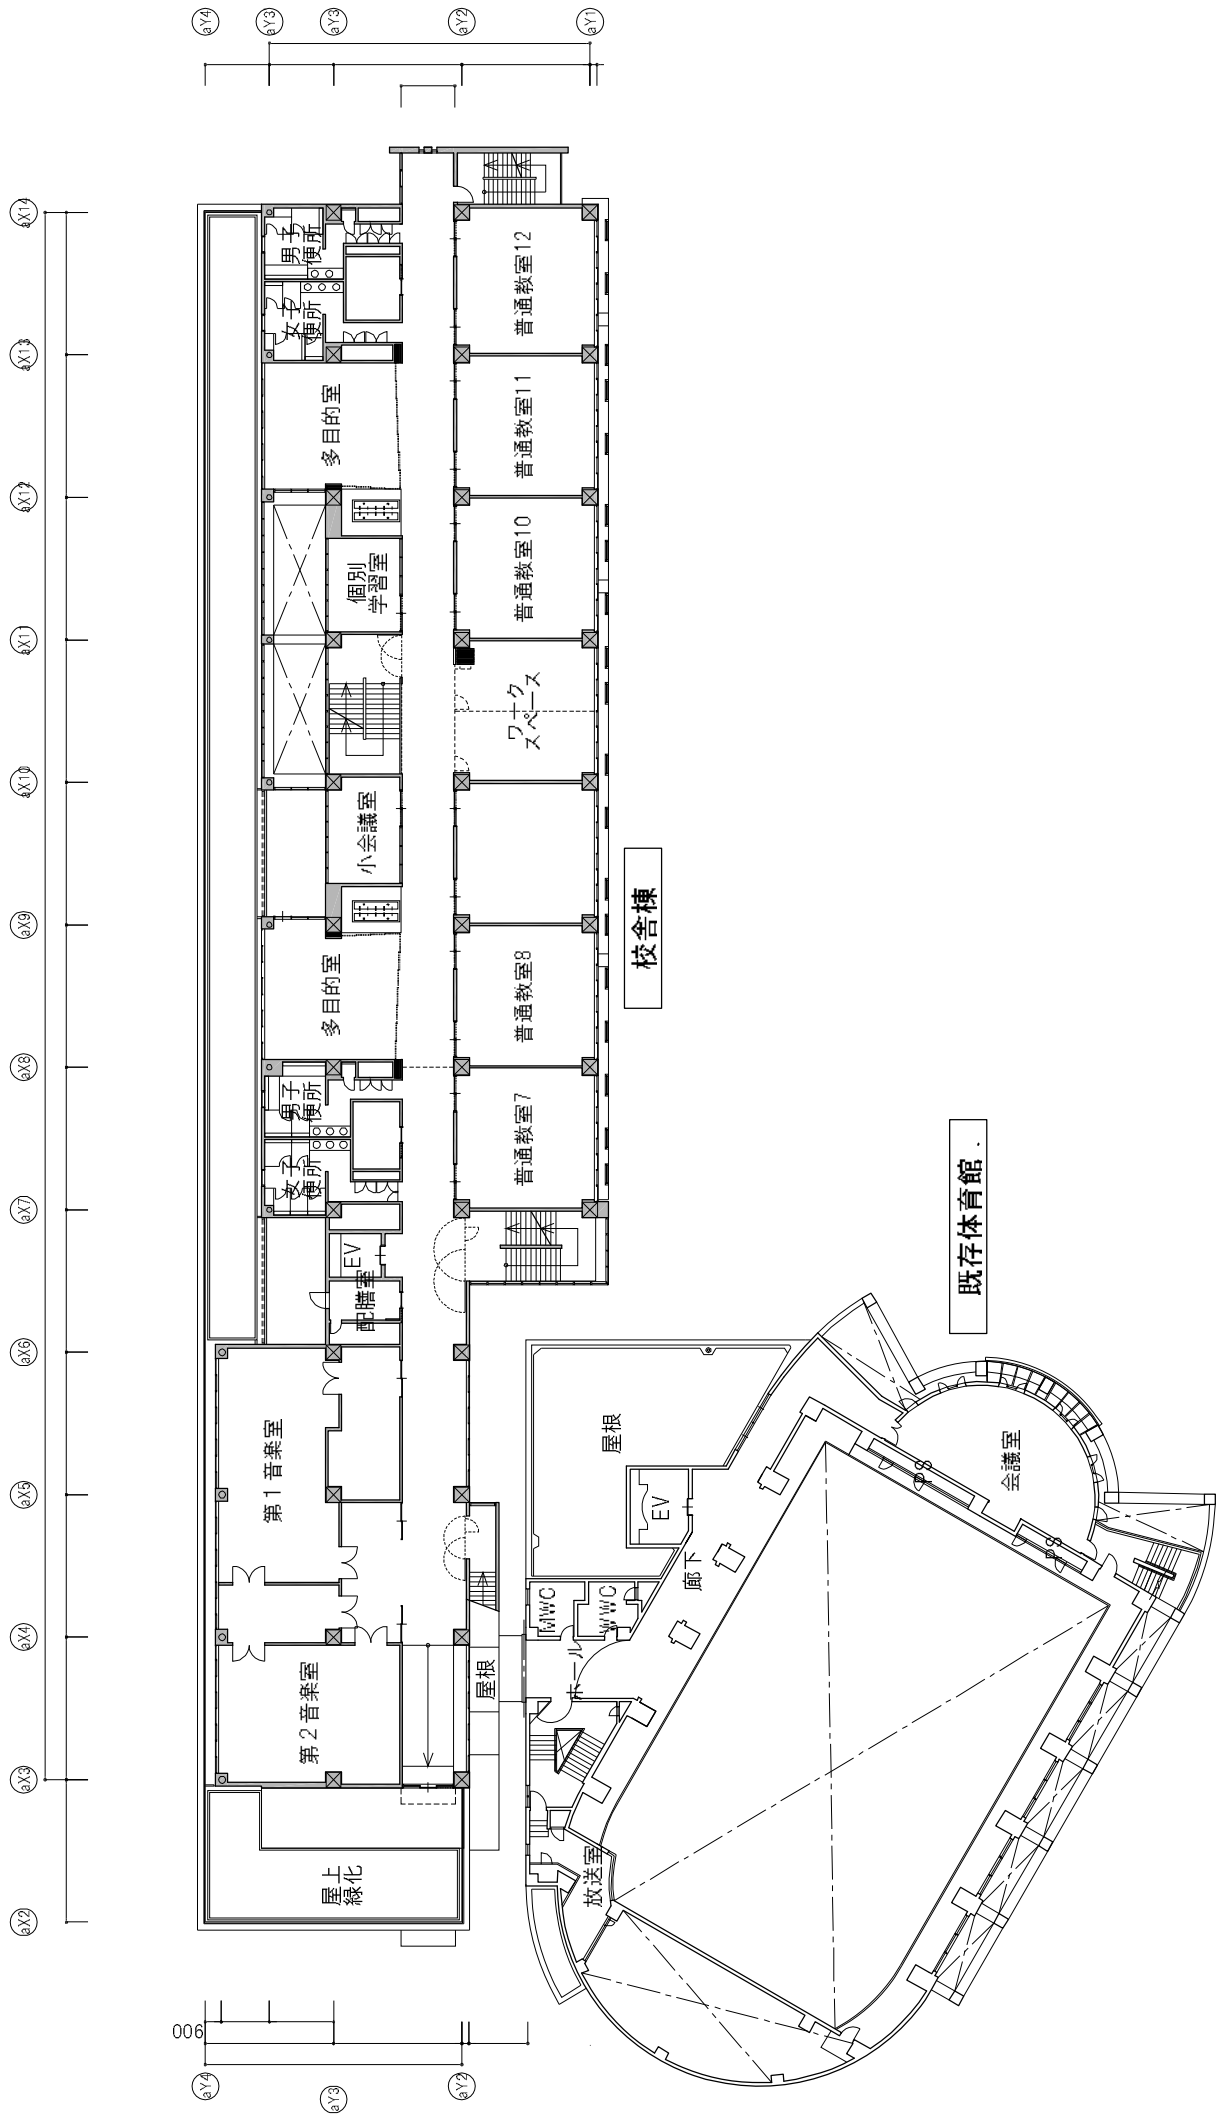



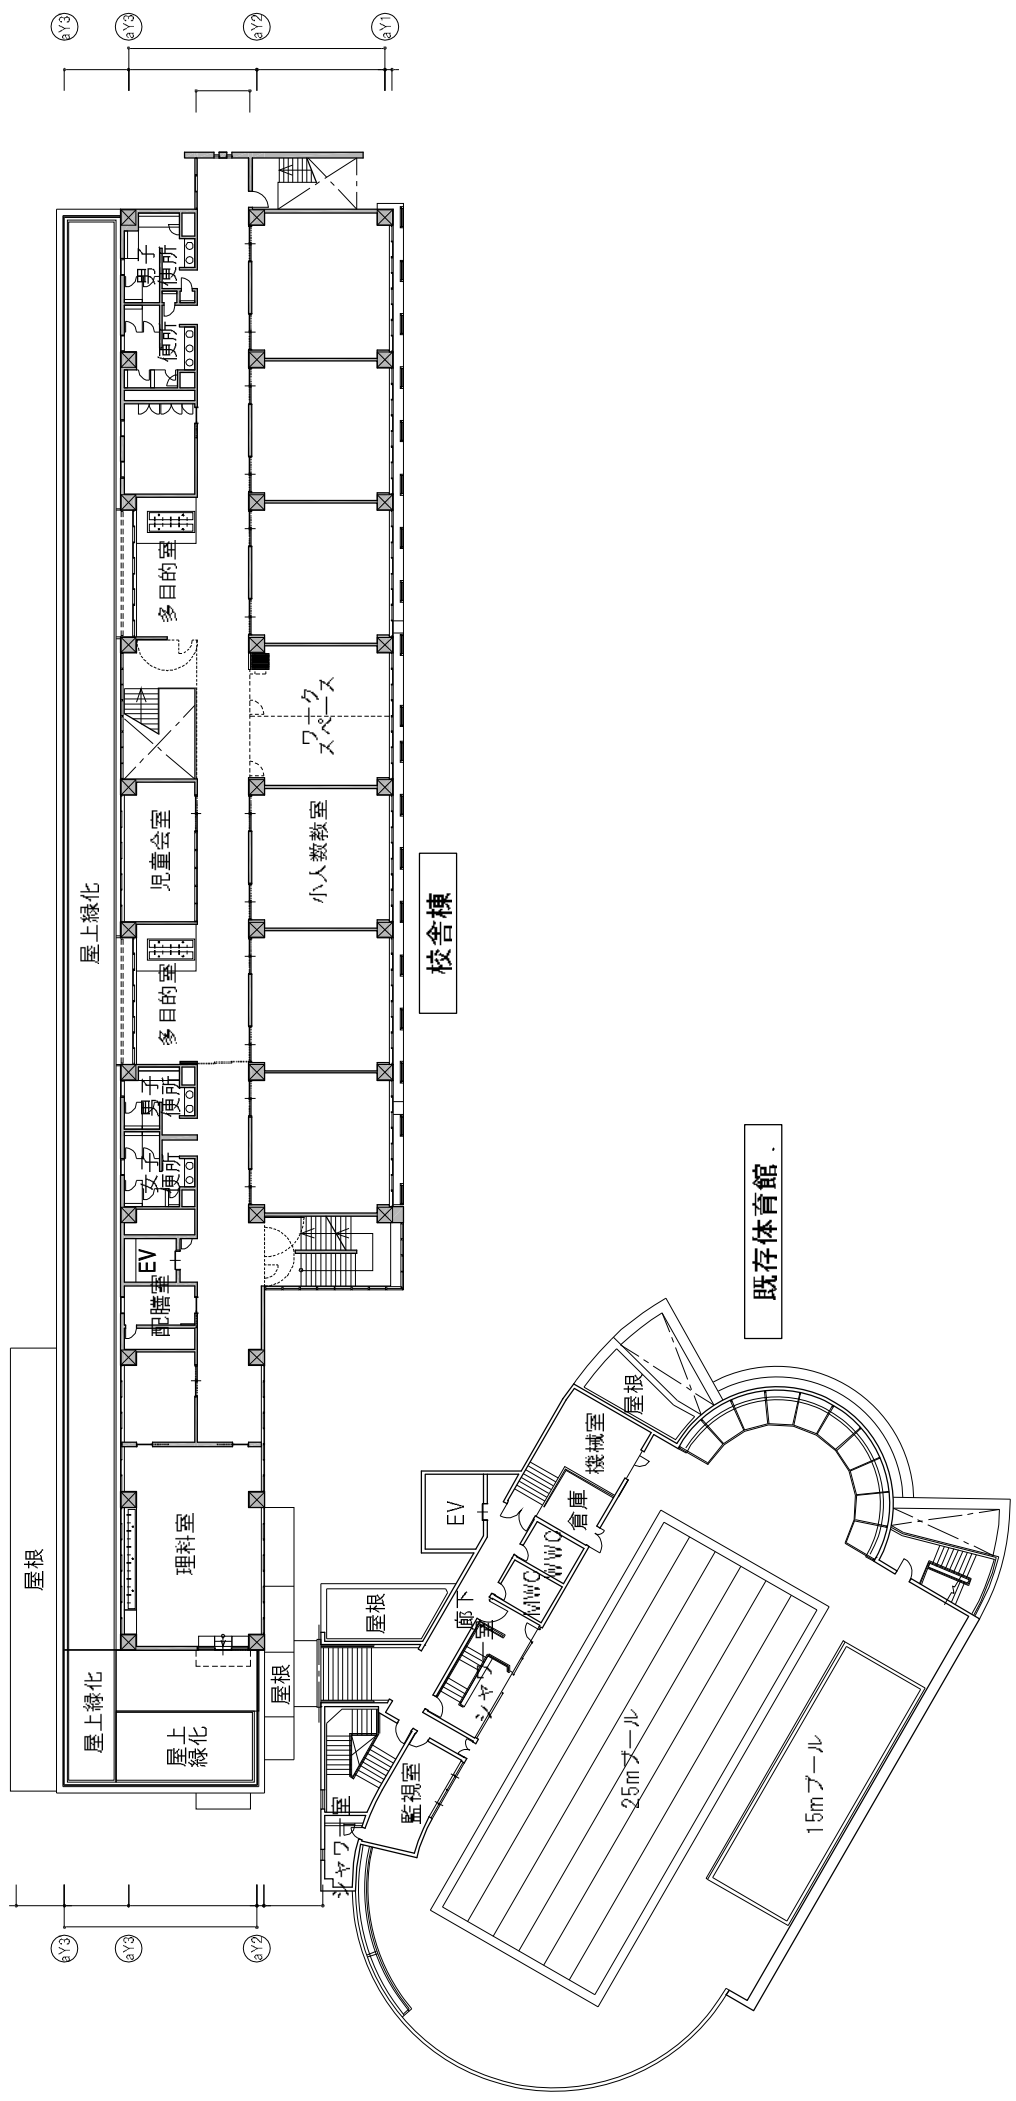


既存体育館


校舎棟



6Y1 6Y2 6Y3 6Y4 6Y4 6Y4

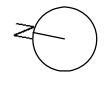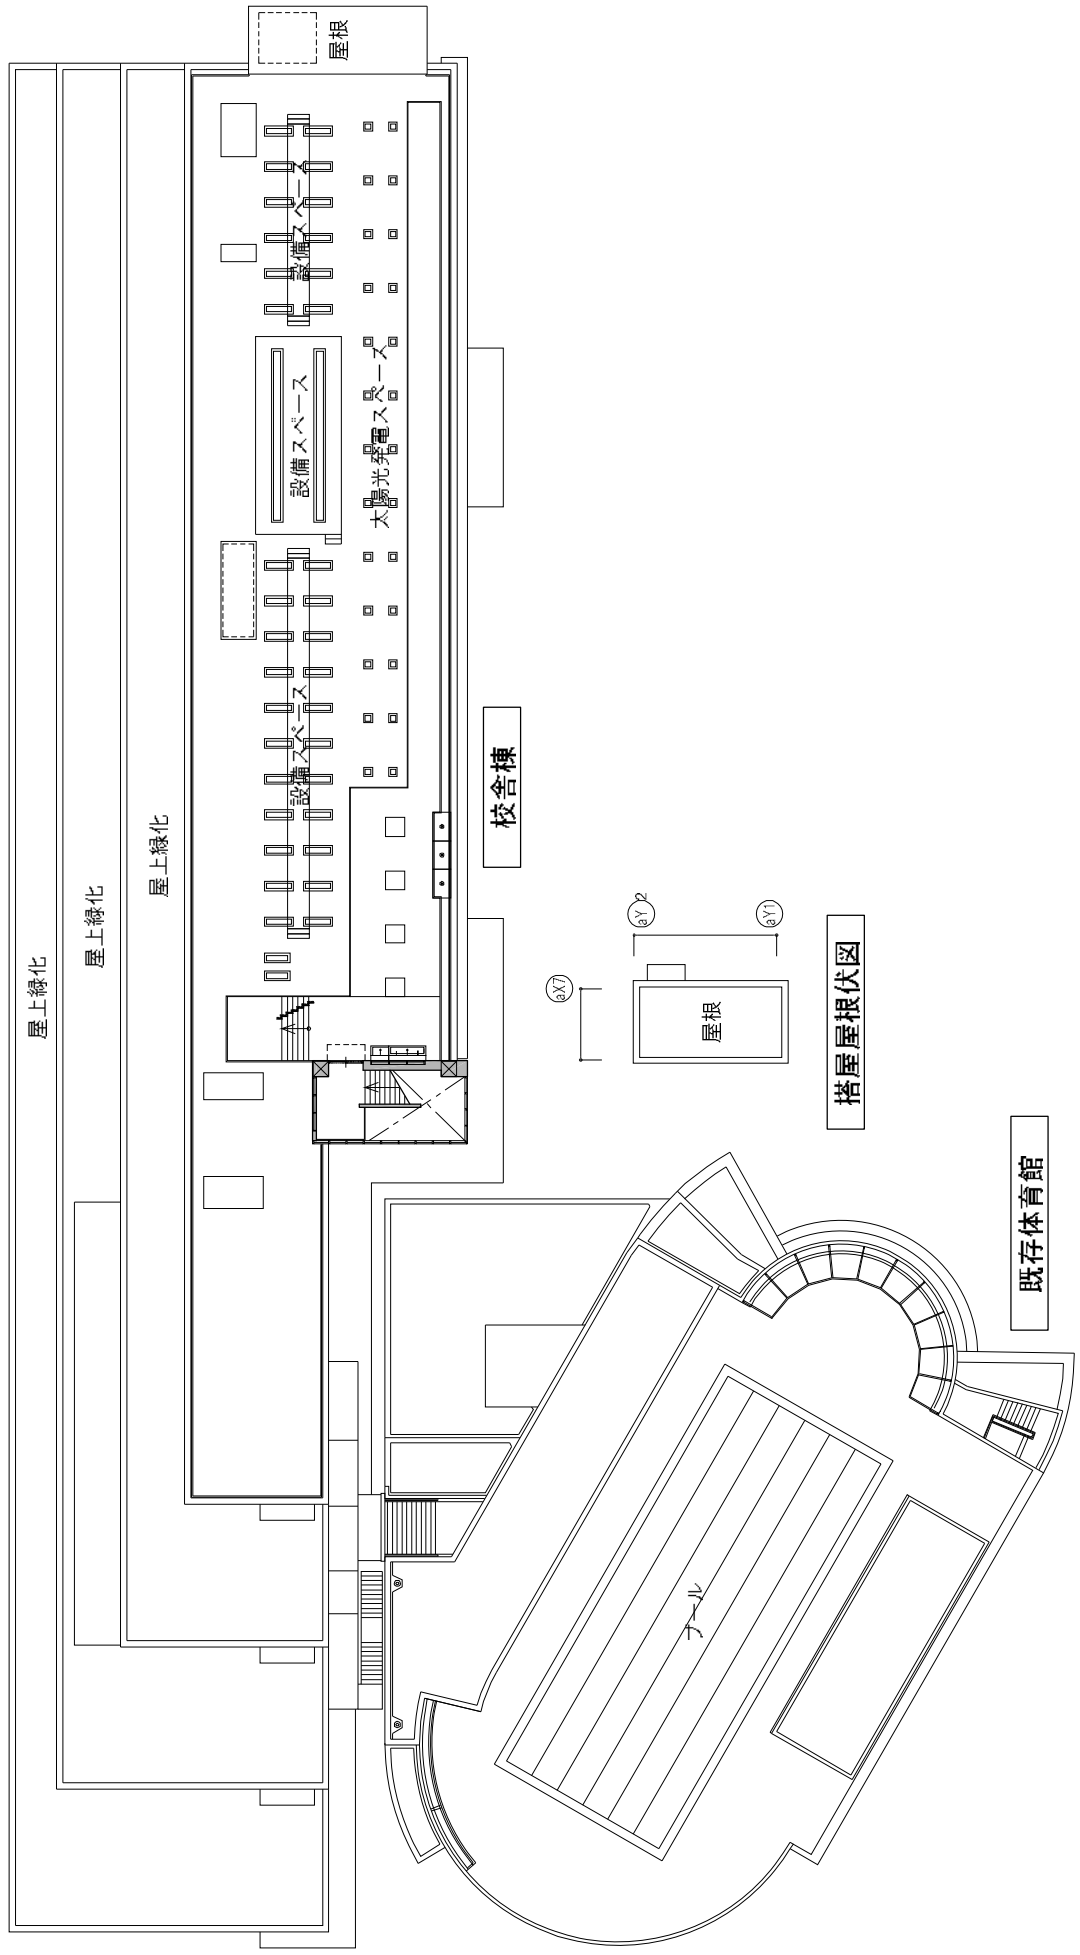




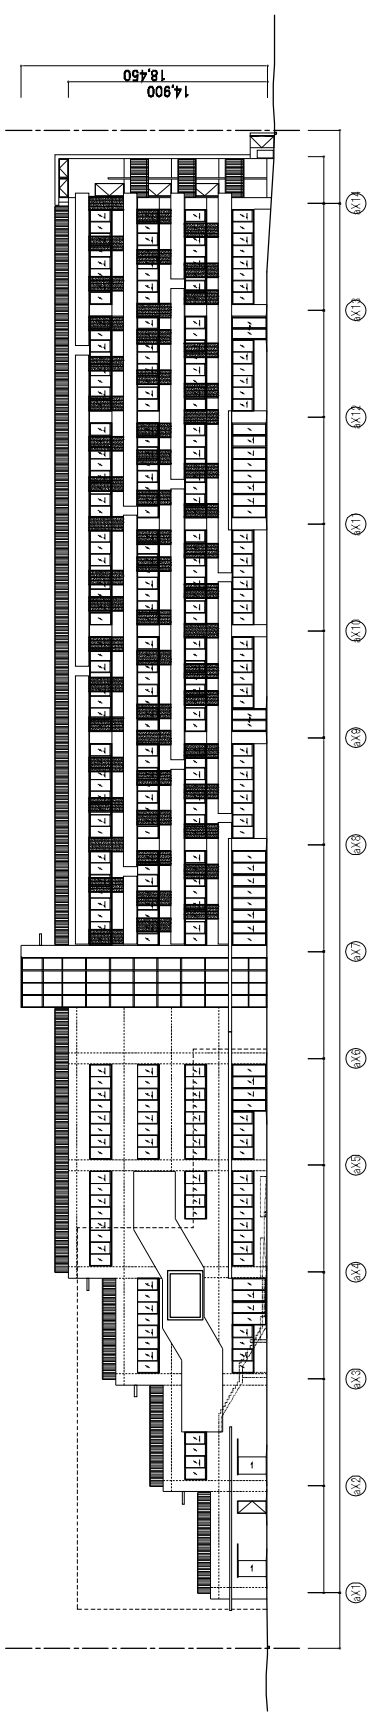



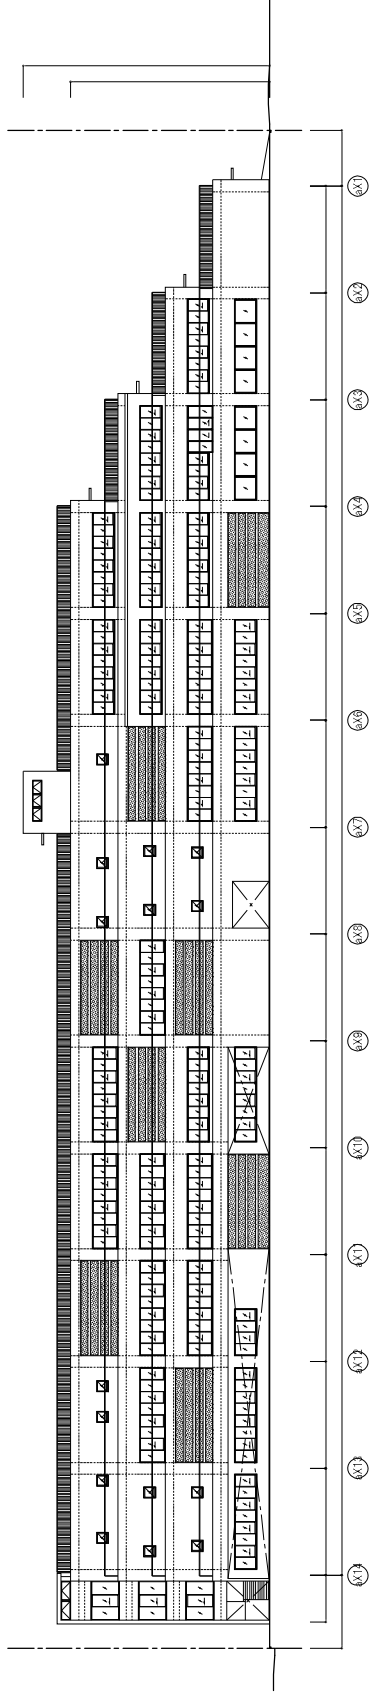


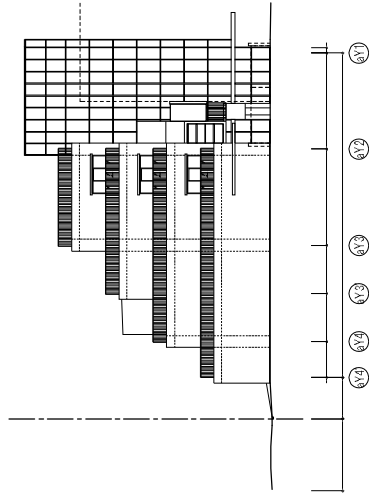



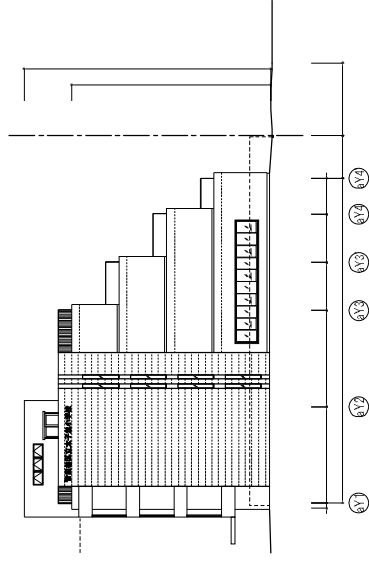



### 太子堂小学校敷地内での学校運営案

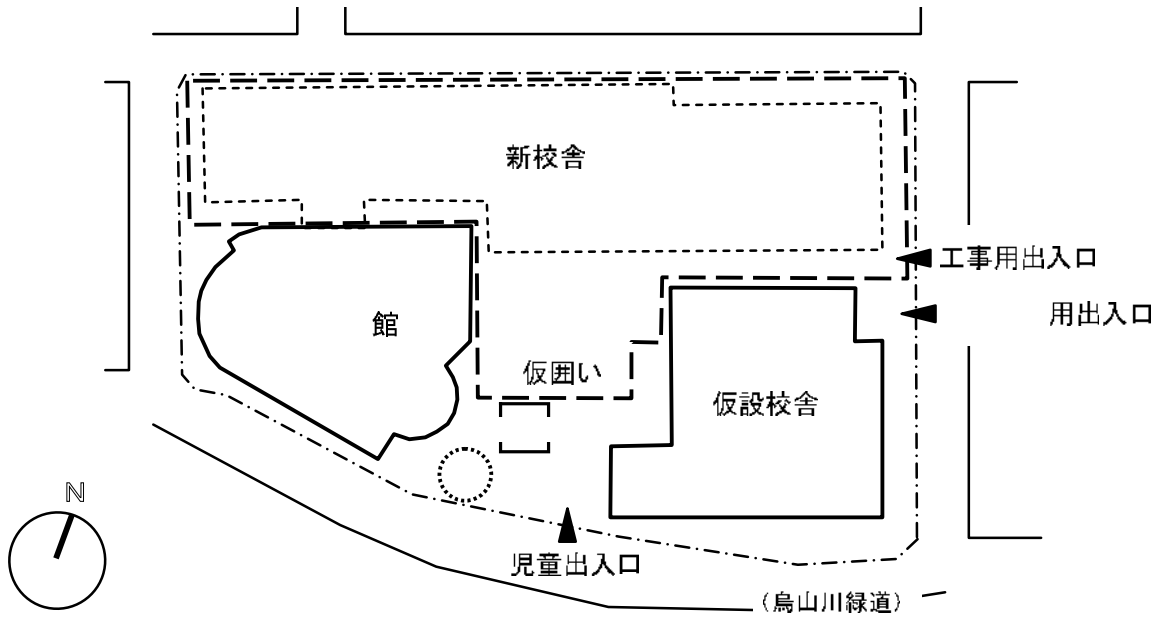


	平成 25 年度	平成 26 年度	平成 27 年度	平成 28 年度
		←←←←←	←←←←←	←←←←←
		←←←←←	←←←←←	←←←←←
		←←←←←	←←←←←	←←←←←

既存校舎解体 (Existing building demolition) spans from the end of Heisei 25 to the end of Heisei 26.  
 新校舎建設 (New building construction) spans from the start of Heisei 26 to the end of Heisei 27.  
 校庭等外構整備 (Courtyard and exterior construction) spans from the start of Heisei 28 to the end of Heisei 28.  
 仮設校舎解体 (Temporary building demolition) spans from the start of Heisei 28 to the end of Heisei 28.

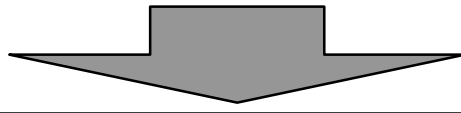

### 太子堂中学校敷地内での学校運営案

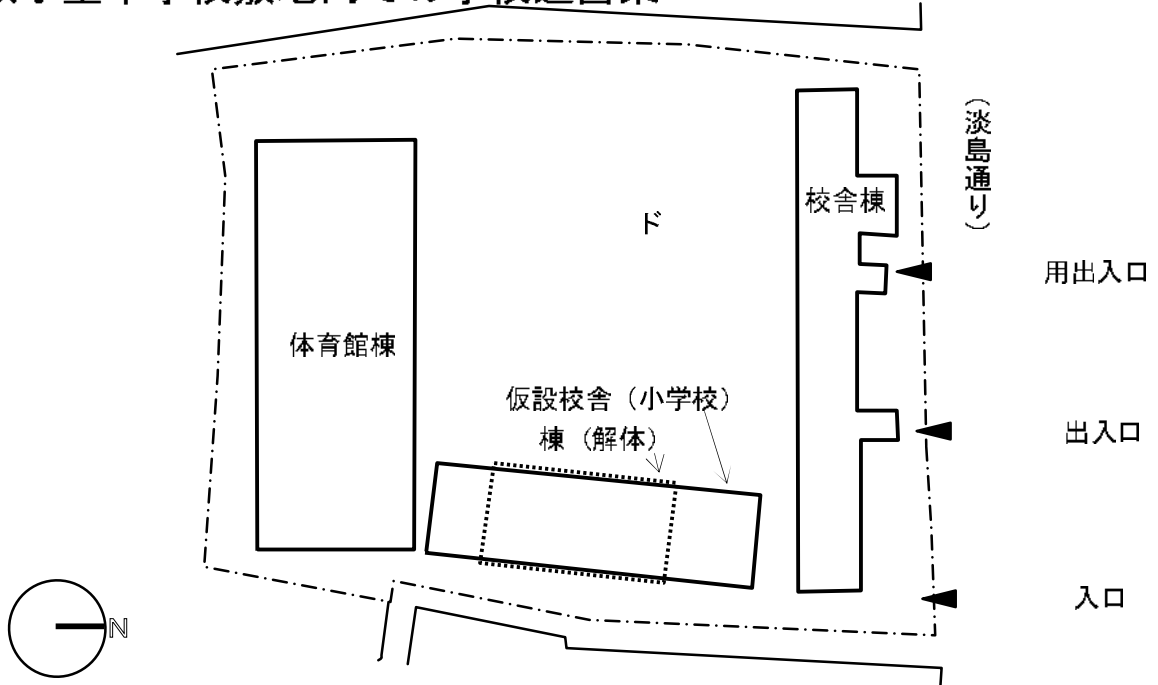

	25 年度	平成 26 年度	平成 27 年度	平成 28 年度
		←←←←←	←←←←←	
		←←←←←	←←←←←	
	←←←←←			←←←←←
				←←←←←

