




<温浴棟>

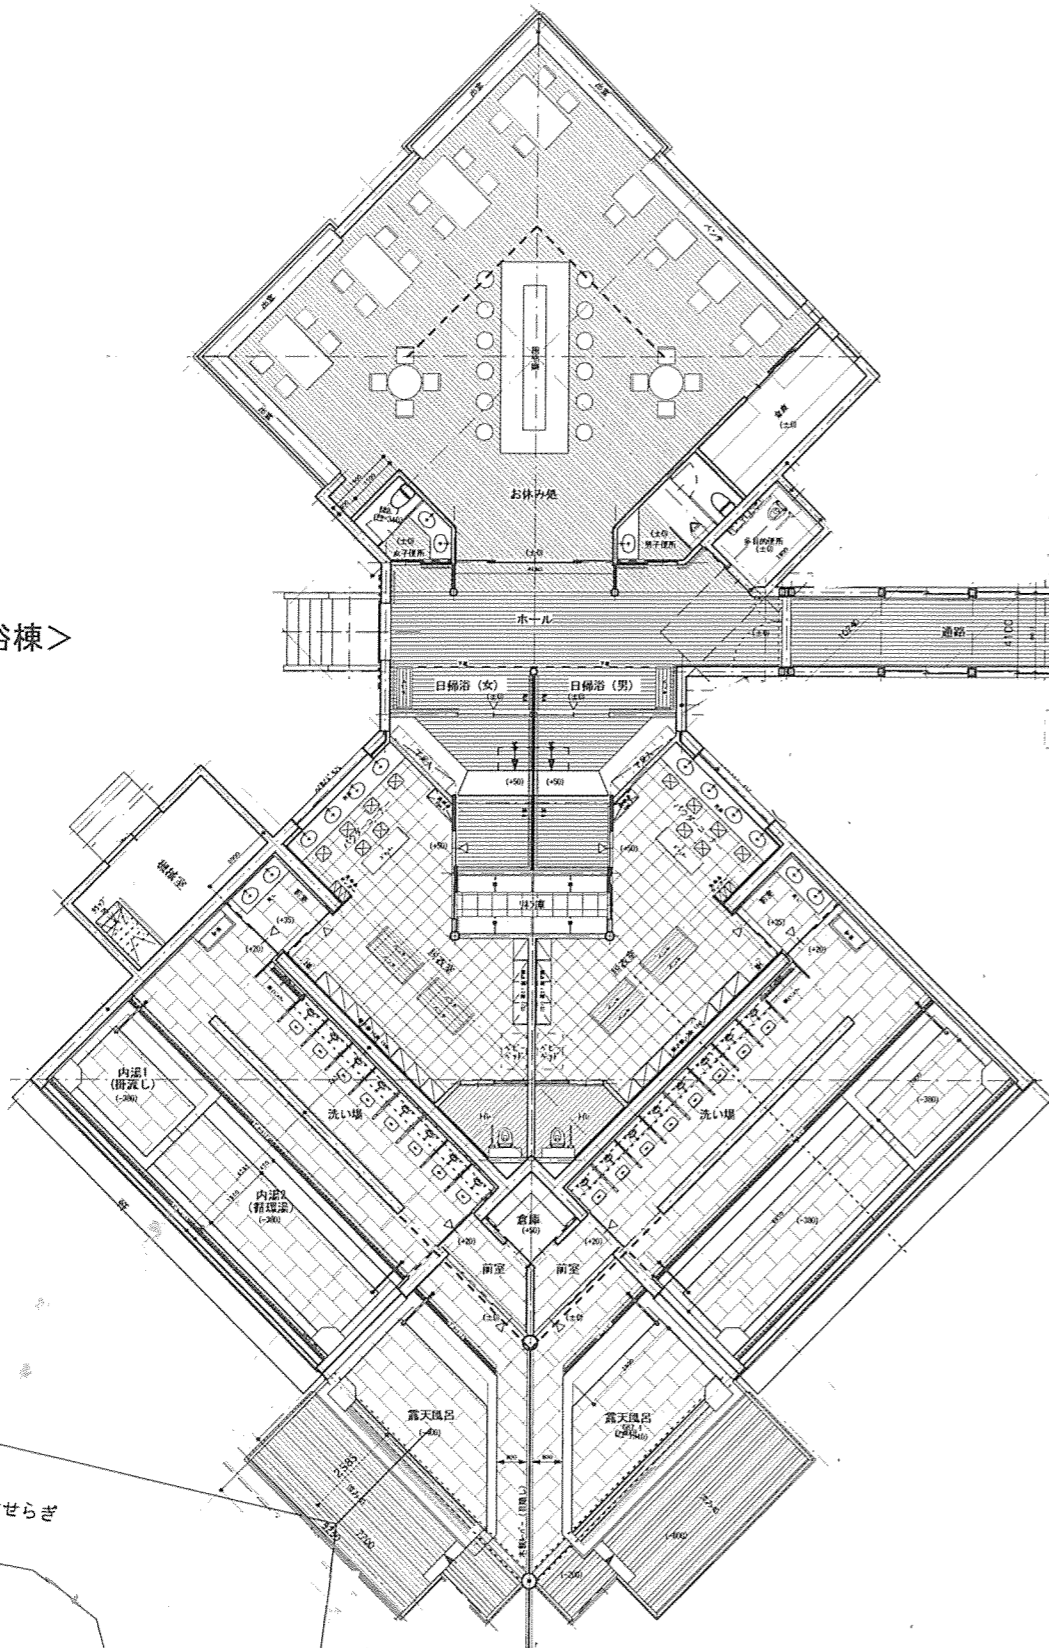

<通路棟>

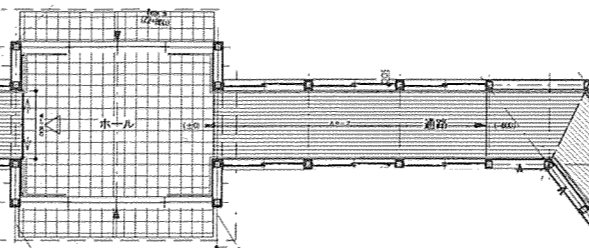


<ELV棟>  
(身障者対応)

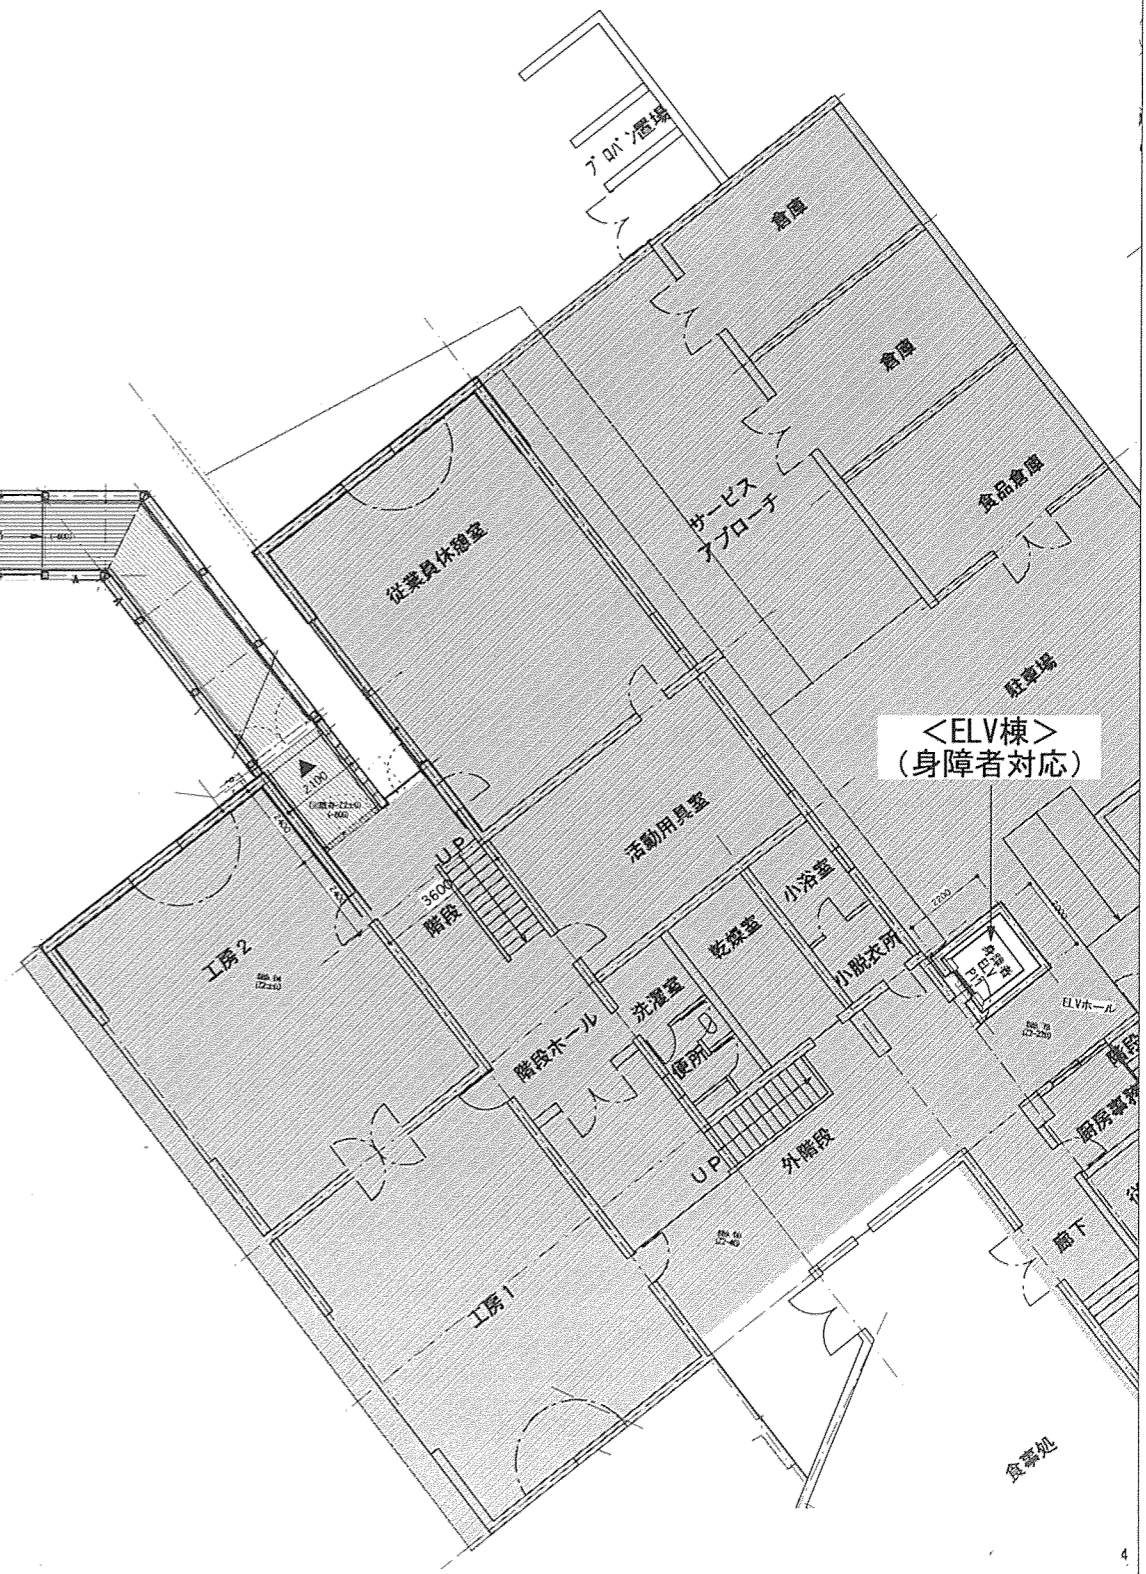


北山

食器処

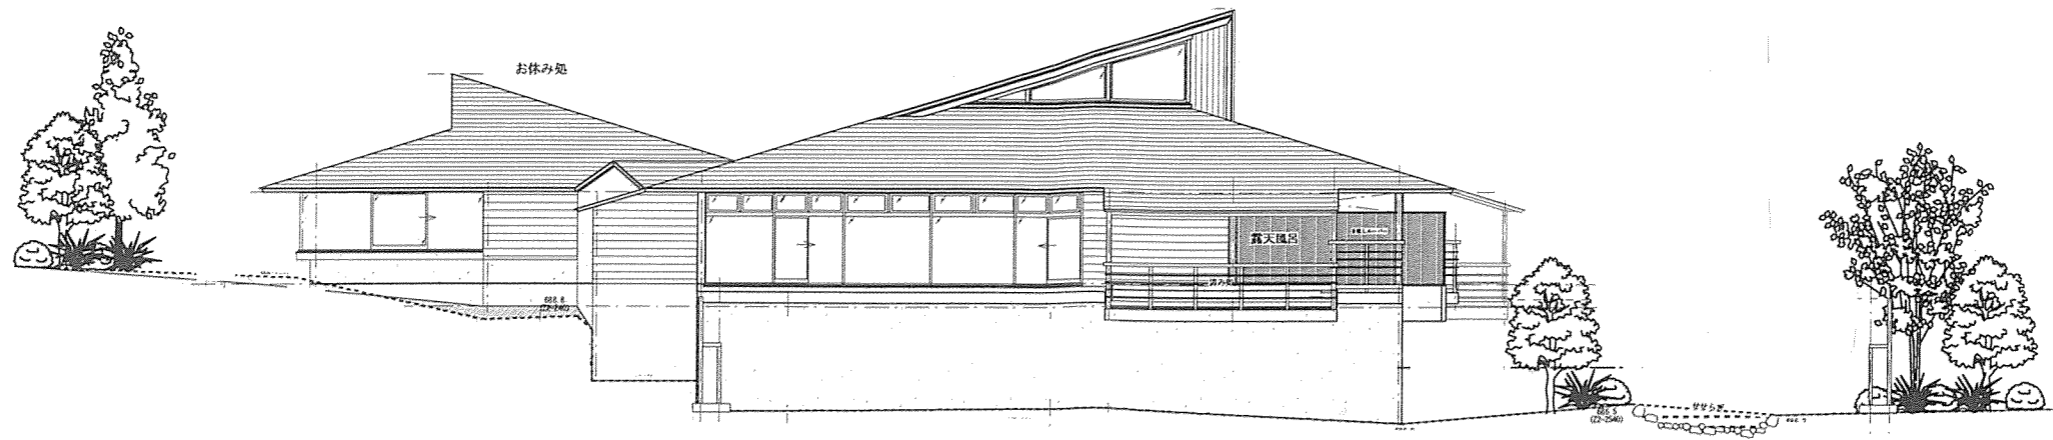

南側立面図

<温浴棟>

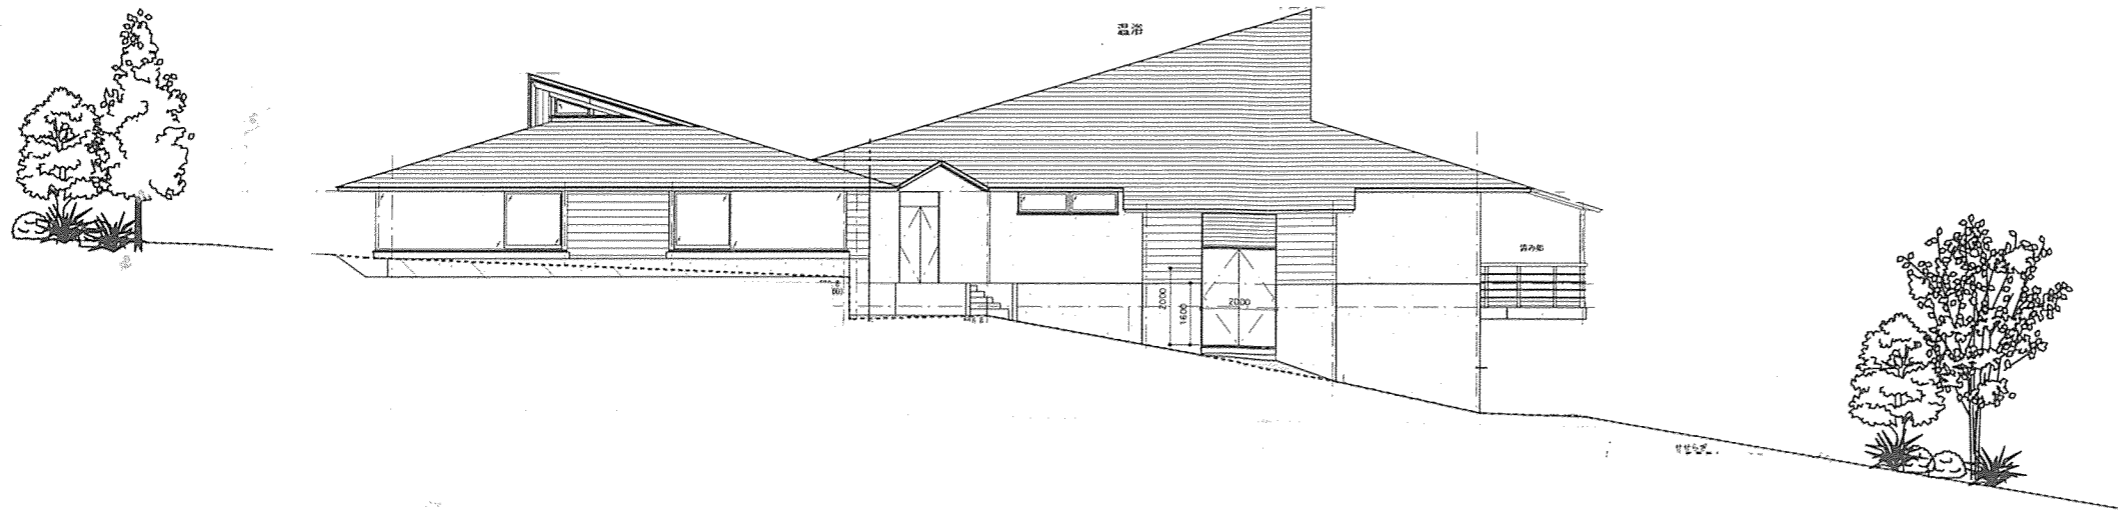


西側立面図

<温浴棟>


温浴棟

温浴棟

既存建物

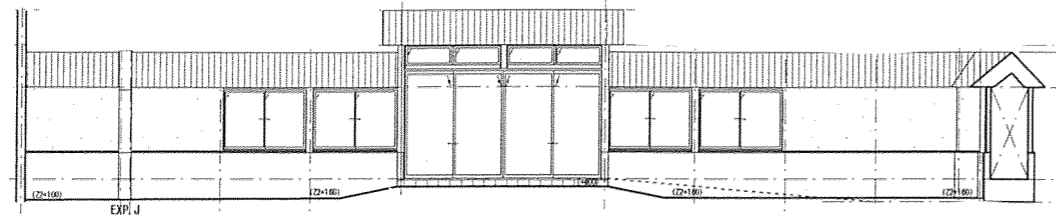

通路棟立面図 1/200

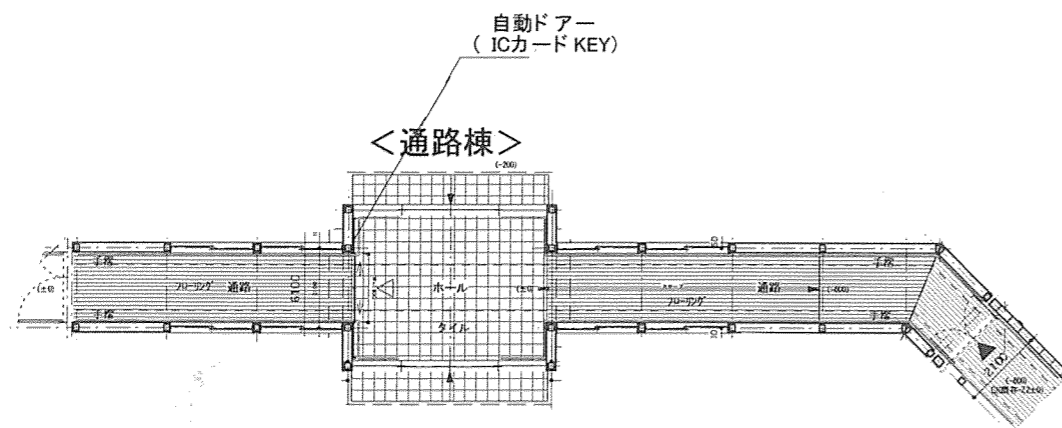

通路棟平面 1/200