


本ページの後に連続して計画線参考図があります。
青枠をクリックすると該当の図面に移動します。

都市計画道路 計画線参考図（世田谷区画街路1号線） No.1


世田谷区 道路・交通計画部 道路計画課
(令和6年4月作成)

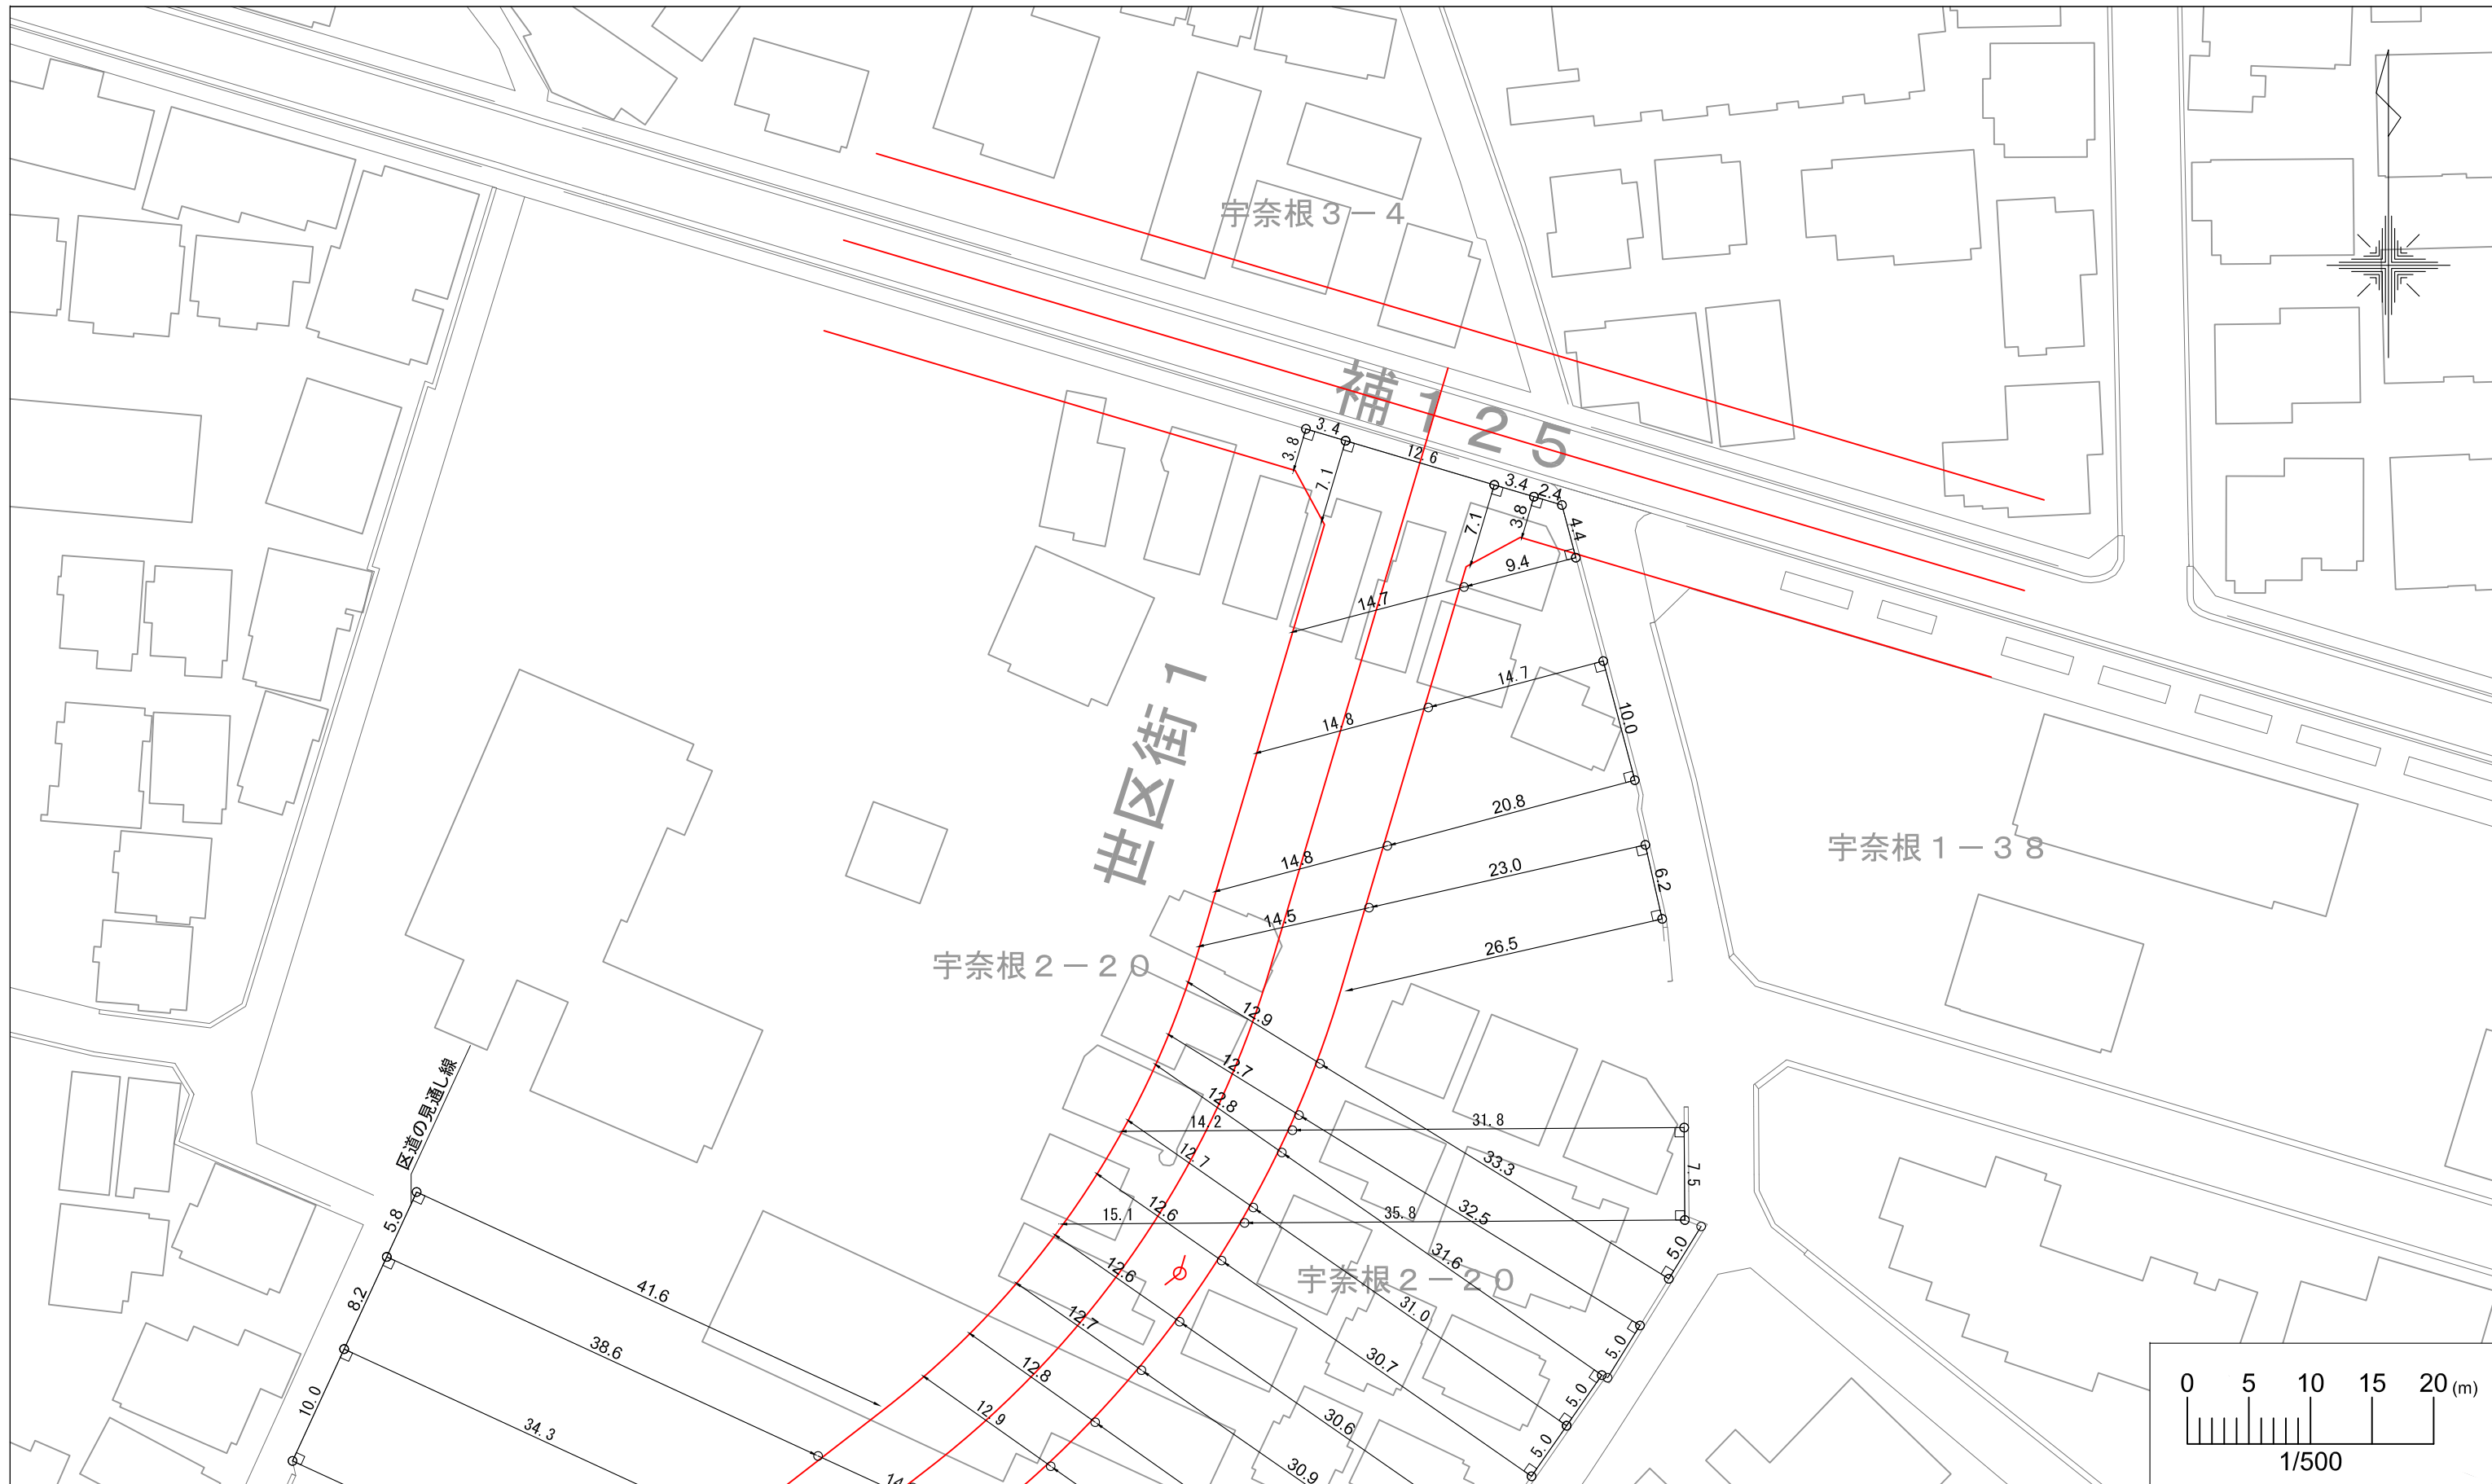

この図面は、都市計画道路の事業実施前の計画線の参考図面です。
この数値は建築規制の範囲を示しておりますが、図面の精度等による誤差を含んでいます。

都市計画道路 計画線参考図 (世田谷区画街路1号線) No.2

世田谷区 道路・交通計画部 道路計画課
(令和6年4月作成)

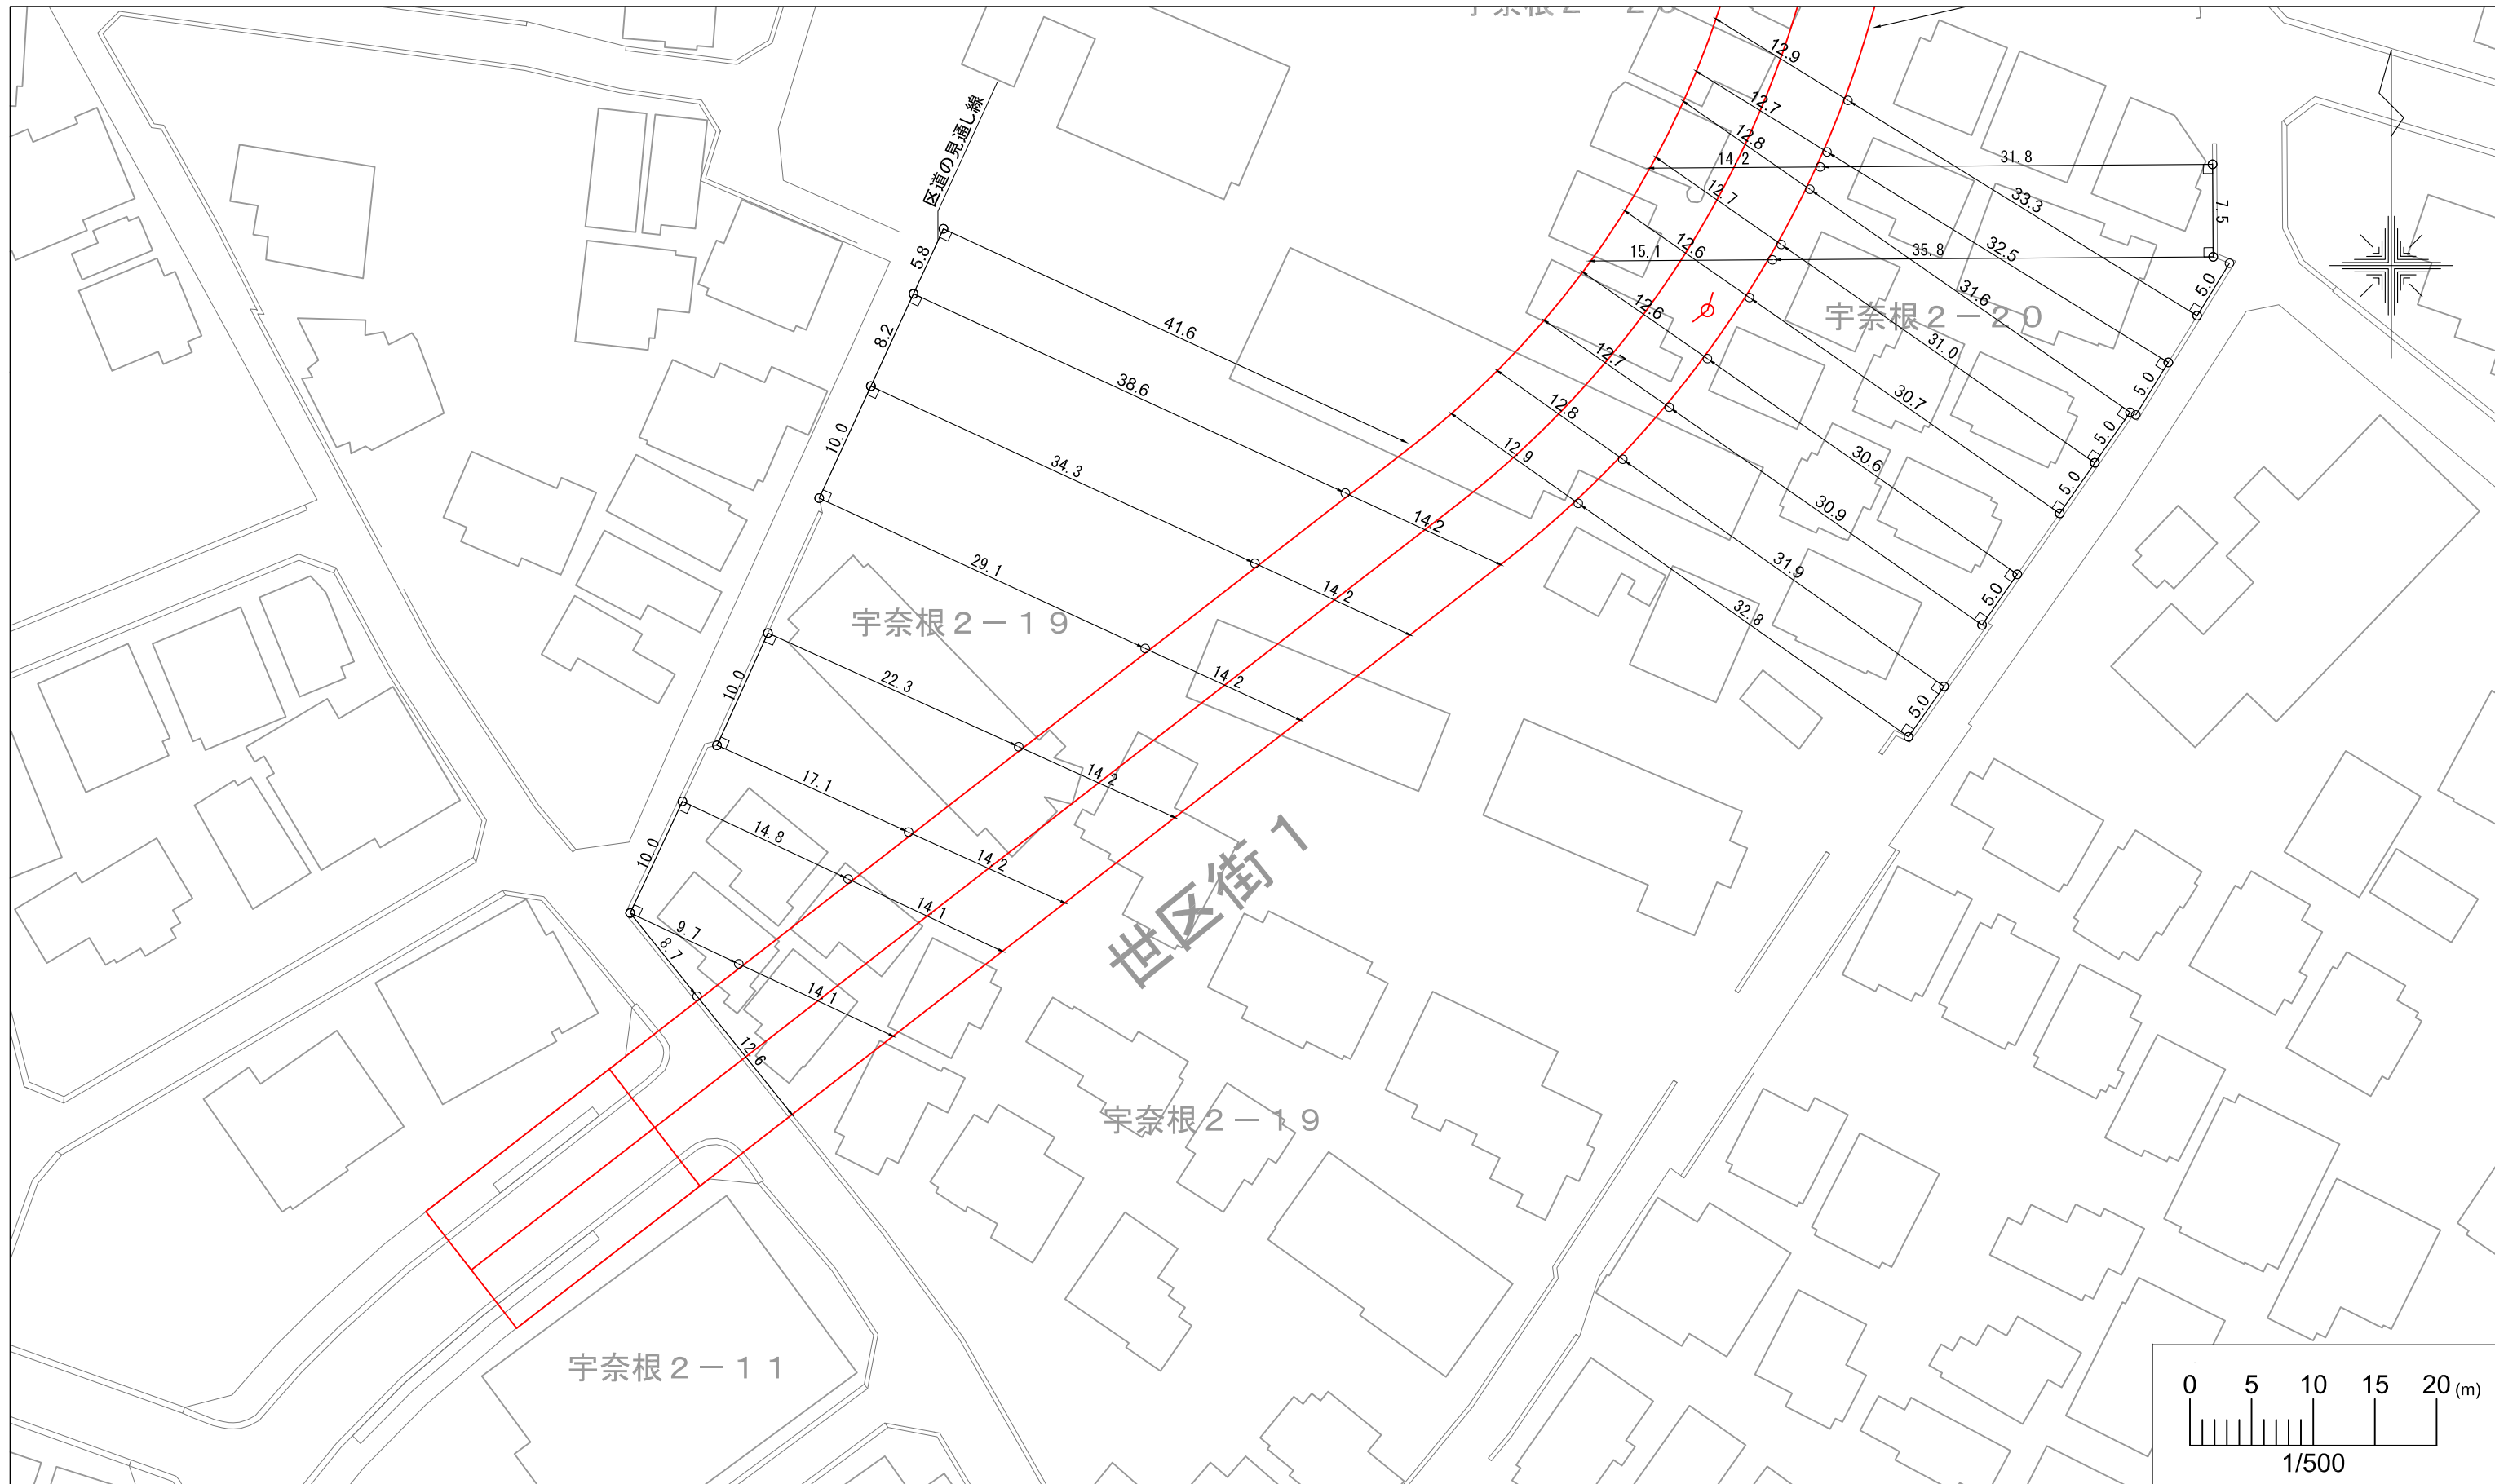

この図面は、都市計画道路の事業実施前の計画線の参考図面です。
この数値は建築規制の範囲を示しておりますが、図面の精度等による誤差を含んでいます。